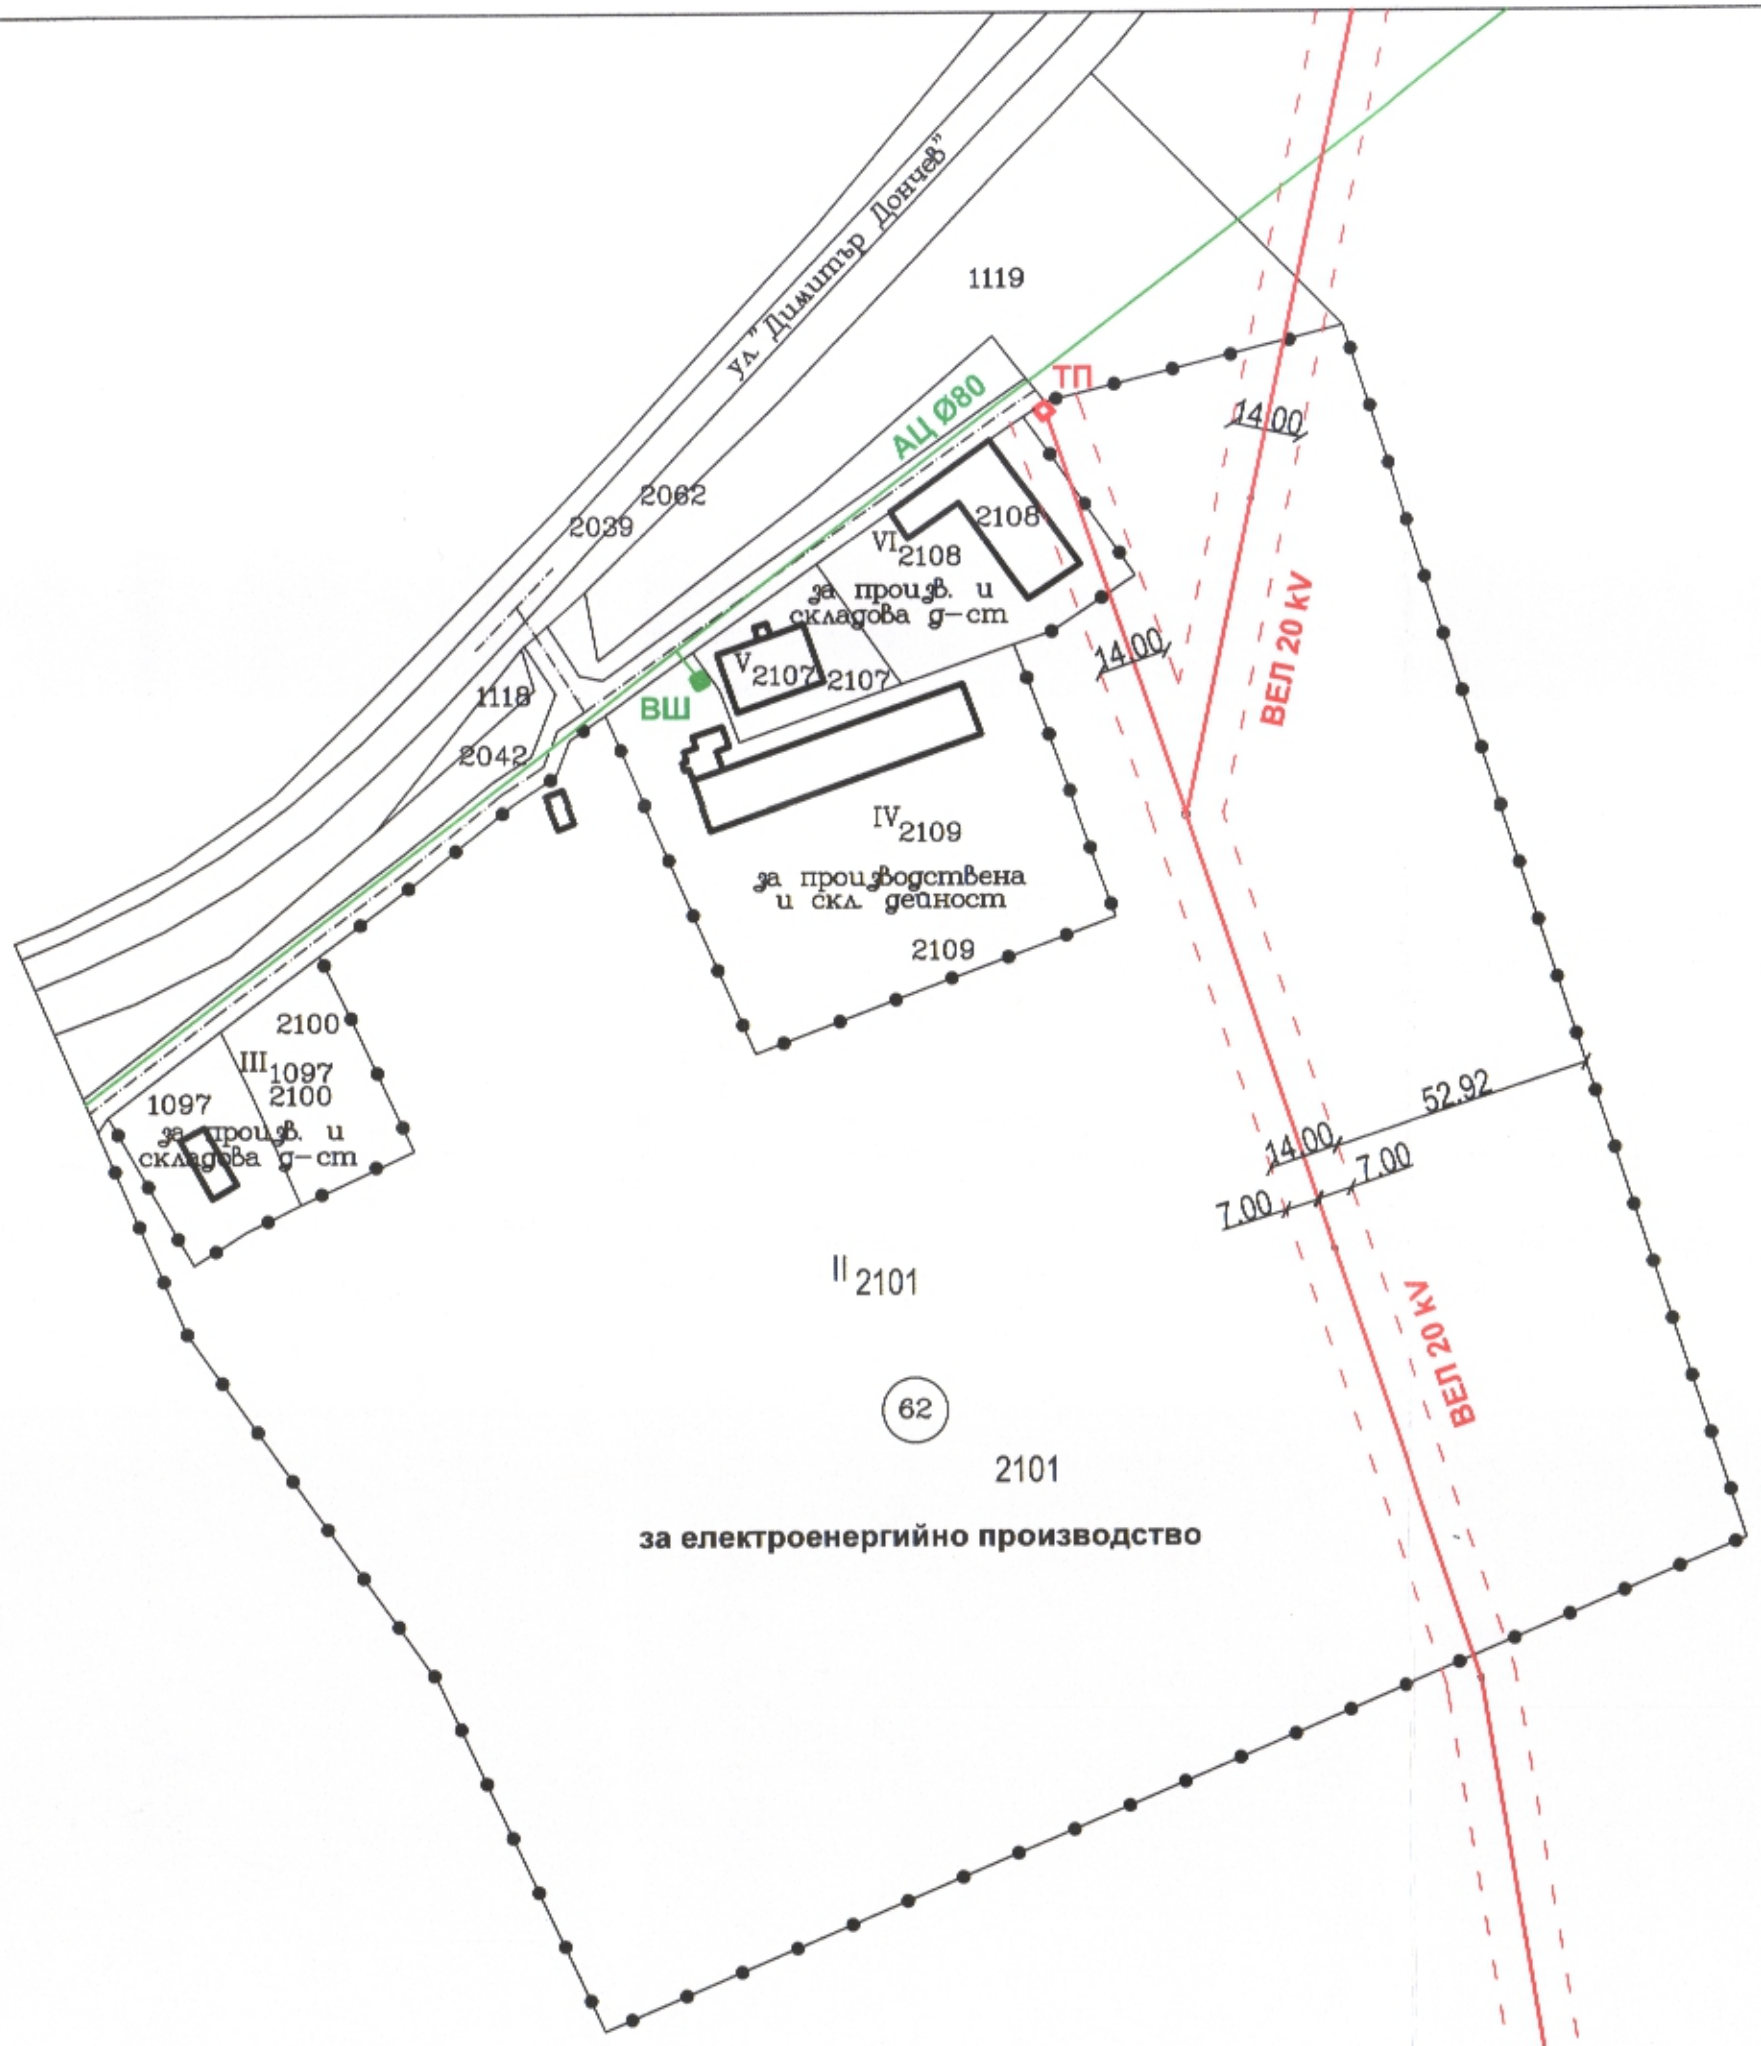


N

СБОРНА СХЕМА НА ЕЛЕМЕНТИТЕ НА ТЕХНИЧЕСКАТА ИНФРАСТРУКТУРА
М 1:1500

- Сервитутна ивица
- Съществуващ електропровод 20 kV
- Съществуващ трафопост
- Съществуващи водопроводи
- Съществуваща водомерна шахта
- Граница на промяна на режима на застрояване

Заличени данни на осн. чл. 2 от ЗЗЛД

ВЪЗЛОЖИТЕЛИ: "МИШЪН" ЕООД САШО ПЕТРОВ ПАЛЧЕВ ЗП МАРТИН ДРАГОМИРОВ ДИМИТРОВ		
ОБЕКТ	И... план - ...УПИ ...джа	
ЧАСТ	ПУП	ЛИСТ
ФАЗА	окончател...	3 / 3
ПРОЕКТАНТ	арх. Георг...	

Заличени данни на осн. чл. 2 от ЗЗЛД