Община Кайнарджа
KAYNARDZHA MUNICIPALITY

✉ ул „Д.Дончев" 2
7550 с.Кайнарджа, обл.Силистра

☎ 08679 / 8318, факс 08679 / 8461
e-mail:kain_s@abv.bg

ЗАПОВЕД
№ РД 09 – 383/30.12.2015 г.

На основание чл.124а, ал.2, от ЗУТ и чл.44, ал.1, т.13 от ЗМСМА

ДОПУСКАМ:

Изработването за изменение на ПУП – ПР/план за регулация/ за УПИ I-133, II-198, III-158, IV-158, V-158, VI-158 и VII-187, квартал 26 по плана на с.Светослав за провеждане на регулационни линии по вътрешните кадастрални граници на ПИ №158 е допустимо и законосъобразно на основание § 8, ал.2, т.3 от ЗУТ.

Разработката да се представи съгласно изискванията на ЗКИР и Наредба №8 за обема и съдържанието на устройствените схеми и планове /ОС на УСП/. Последен № на УПИ в квартала е IX.

ЛЮБЕН СИВЕВ

КМЕТ НА ОБЩИНА КАЙНАРДЖА

ДЙ/ДЙ

Община Кайнарджа
KAYNARDZHA MUNICIPALITY

✉ ул. „Димитър Дончев" 2
7550 с.Кайнарджа, обл.Силистра

☎ 086798 / 318, факс 086798 / 461
e-mail:kain_s@abv.bg

З А П О В Е Д
№ РД 09-121/13.05.2016 год.

На основание чл.129, ал.2 от ЗУТ, чл.44 от ЗМСМА, протоколно решение №4, взето на заседание на Експертния съвет по устройство на територията с Протокол № 7 от 13.05.2016 година.

О Д О Б Р Я В А М:

Проект за изменение на ПУП-ПР /план за регулация/ за УПИ-133,II-198, III-158, IV-158, V-159, VI-158 и УПИ VII-187, квартал 26 по плана на с. Светослав, община Кайнарджа.
В резултат на изменението се образуват нови УПИ както следва:
УПИ I-133 с площ от 1296 кв.м.
УПИ II-198 с площ от 1699 кв.м.
УПИ V-159 с площ от 1494 кв.м.
УПИ VII-187с площ от 1941 кв.м.
УПИ X-158 с площ от 7650 кв.м., включващо 7366 кв.м. от имот с пл.№158 и общинско място от 284 кв.м.

Одобреният план може да се обжалва чрез община Кайнарджа пред Административен съд – Силистра в 14-дневен срок от връчване на съобщението на основание чл.215, ал.1 и ал.4 от ЗУТ.

Настоящата заповед да се връчи на заинтересованите страни по реда на Административно - процесуалния кодекс.

ЛЮБЕН СИВЕВ:.....
КМЕТ НА ОБЩИНА КАЙНАРДЖА

ОБЩИНА КАЙНАРДЖА * КМЕТ * обл.Силистра

ДЙ/ЕН

Община Кайнарджа
KAYNARDZHA MUNICIPALITY

✉ ул. „Димитър Дончев" 2
7550 с.Кайнарджа, обл.Силистра

☎ 086798/ 318, факс 086798 / 461
e-mail:kain_s@abv.bg

Изх.№ 303/13.05.2016 г.

О Б Я В Л Е Н И Е

Община Кайнарджа обявява на заинтересованите собственици, че със заповед РД 09-121/13.05.2016 г. на кмета на община Кайнарджа е одобрен проект: Проект за изменение на ПУП-ПР /план за регулация/ за УПИ I-133, II-198, III-158, IV-158, V-159, VI-158 и УПИ VII-187, квартал 13 по плана на с. Светослав, община Кайнарджа.

В резултат на изменението се образуват нови УПИ както следва:

УПИ I-133 с площ от 1296 кв.м.
УПИ II-198 с площ от 1699 кв.м.
УПИ V-159 с площ от 1494 кв.м.
УПИ VII-187с площ от 1941 кв.м.
УПИ X-158 с площ от 7650 кв.м., включващо 7366 кв.м. от имот с пл.№158 и общинско място от 284 кв.м.

Проектът е изложен в стая 206 в сградата на общинска администрация с. Кайнарджа, ул. „Димитър Дончев" 2.

На основание чл. 215 от ЗУТ заинтересованите лица могат да направят писмени възражения, предложения и искания по проекта до общинска администрация.

ЛЮБЕН СИВЕВ
КМЕТ НА ОБЩИНА КАЙНАРДЖА

ОБЩИНА КАЙНАРДЖА * КМЕТ * обл.Силистра

ДЙ/ЕН

ПРОЕКТ ЗА ИЗМЕНЕНИЕ НА ПУП - ПЛАН ЗА РЕГУЛАЦИЯ
ЗА УПИ I-133, УПИ II-198, УПИ III-158, УПИ IV-158, УПИ V-159, УПИ VI-158
И УПИ VII-187 В КВ. 26 ПО ПЛАНА НА С.СВЕТОСЛАВ, ОБЩ.КАЙНАРДЖА

М 1:1000

Предложил: .....
/Арх. И. Пенев/

Одобрил: РД 09-121 / 13.05.2016г.
/Л. Сивев/

ОБЩИНА КАЙНАРДЖА * КМЕТ * обл. Силистра

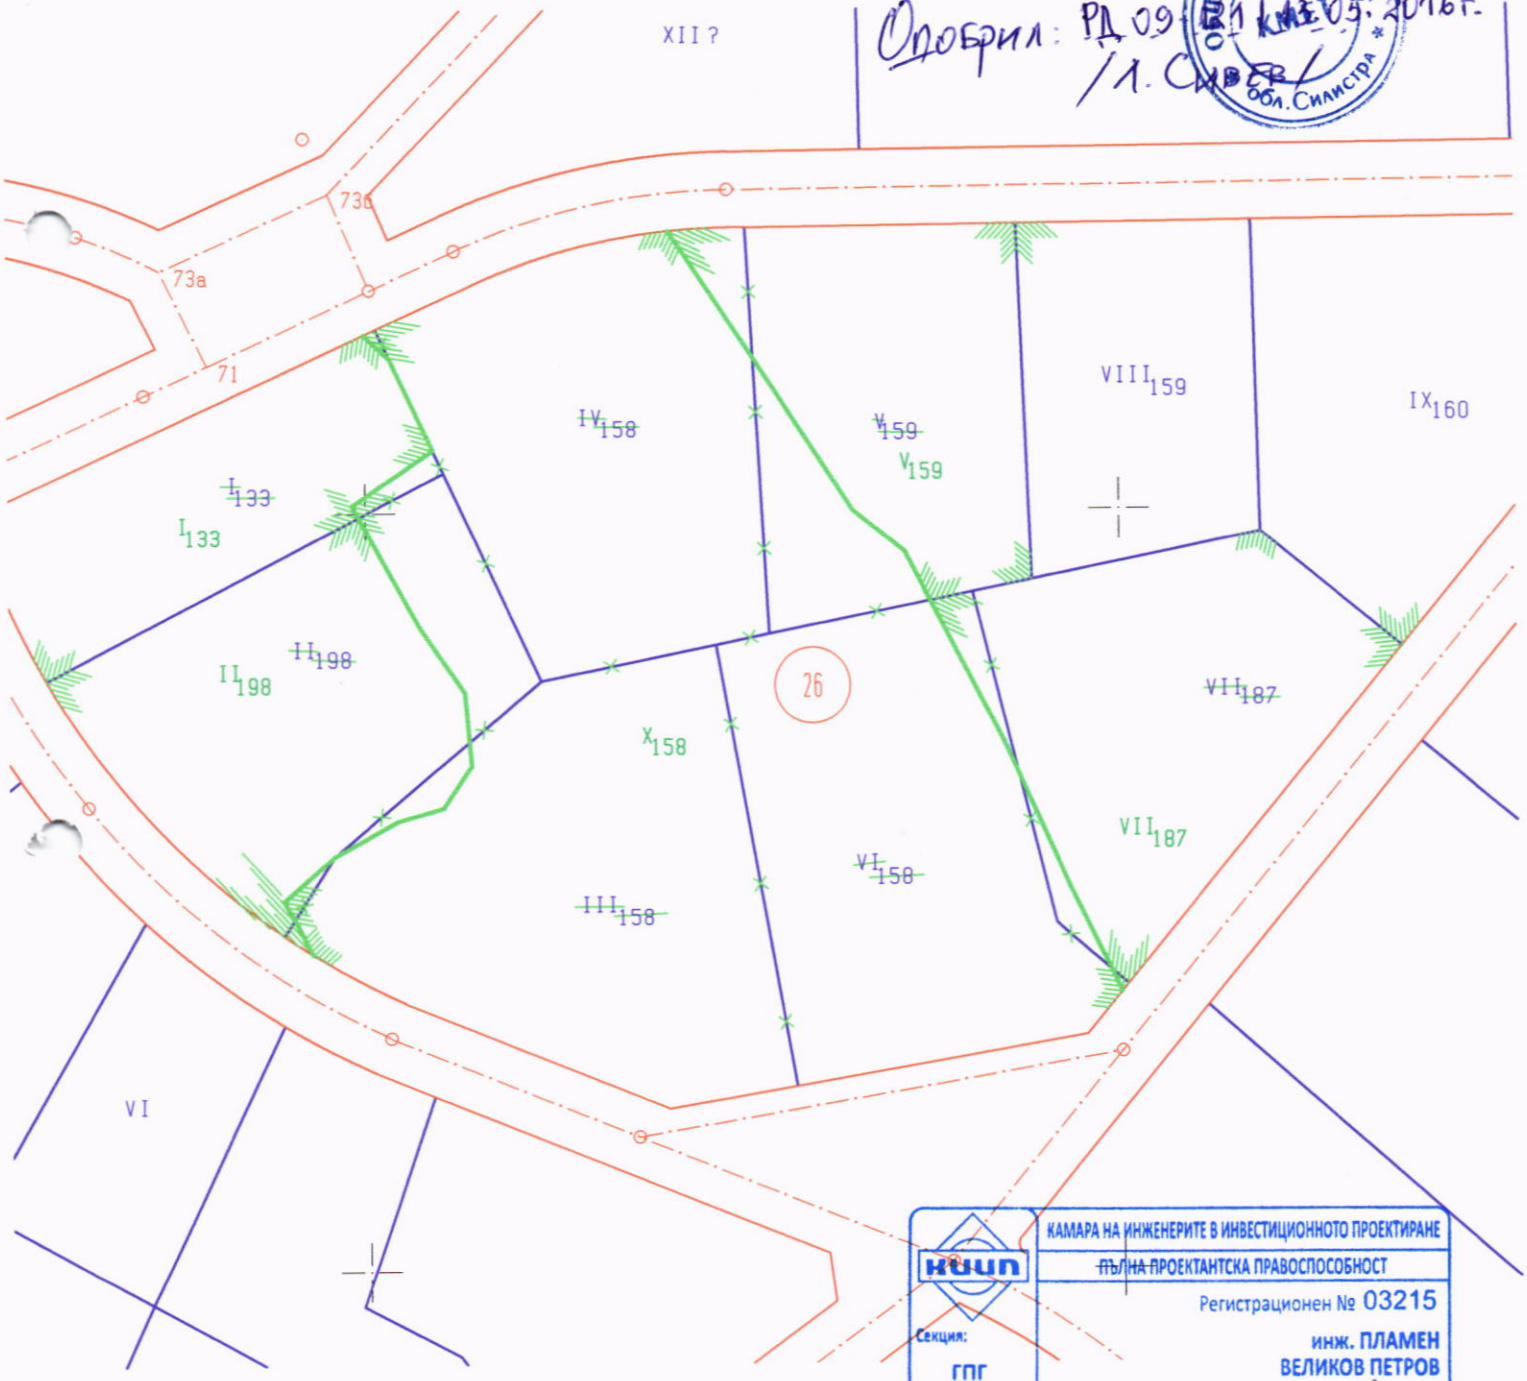

КАМАРА НА ИНЖЕНЕРИТЕ В ИНВЕСТИЦИОННОТО ПРОЕКТИРАНЕ
ПЪЛНА ПРОЕКТАНТСКА ПРАВОСПОСОБНОСТ
Регистрационен № 03215
инж. ПЛАМЕН ВЕЛИКОВ ПЕТРОВ
Секция: ГПГ
Части на проекта: по удостоверение за ППП
Подпис: .....
БАКИ С ВАЛИДНО УДОСТОВЕРЕНИЕ ЗА ППП ЗА ТЕКУЩАТА ГОДИНА

Изработил:
/инж.Пл.Петров/