Община Кайнарджа
KAYNARDZHA MUNICIPALITY

✉ ул. „Д. Дончев" 2
7550 с.Кайнарджа, обл.Силистра

☎ 08679 / 8318, факс 08679 / 8461
e-mail:kain_s@abv.bg

ЗАПОВЕД
№ РД 09 – 266/31.08.2016 г.

На основание чл.135, ал.3 във връзка с чл. 135, ал.4, т.1 от ЗУТ и чл.44, ал.1, т.13 от ЗМСМА

ДОПУСКАМ:

Искането за изменение на ПУП – ПР/план за регулация/ за УПИ XX-216, УПИ XXI-216, УПИ XXVIII-216 в квартал 8 по регулационния план на с.Голеш, община Кайнарджа е допустимо на основание чл.134, ал.1, т.1 и § 8, ал.2, т.3 от ЗУТ и предоставени техническо задание и скица-предложение по чл.135, ал.3 от ЗУТ.

Проектът да се изготви съобразно изискванията на Наредба №8 за обема и съдържанието на устройствените схеми и планове /ОСУП/.

ЛЮБЕН СИВЕВ

КМЕТ НА ОБЩИНА КАЙНАРДЖА

ДЙ/ЕН

Община Кайнарджа
KAYNARDZHA MUNICIPALITY

✉ ул. „Димитър Дончев" 2
7550 с.Кайнарджа, обл.Силистра

☎ 08679 / 8318, факс 08679 / 8461
e-mail:kain_s@abv.bg

З А П О В Е Д
№ РД 09-295-1/14.09.2016 год.

На основание чл.129, ал.2 от ЗУТ, чл.44 от ЗМСМА, протоколно решение №4, взето на заседание на Експертния съвет по устройство на територията с Протокол № 12 от 14.09.2016 година.

О Д О Б Р Я В А М:

Проект за изменение на ПУП-ПР/Подробен устройствен план–план за регулация/ за УПИ XX-216 и УПИ XXI-216, УПИ XXVIII-216 в квартал 8 по регулационния план на с. Голеш, община Кайнарджа.

В резултат на изменението се образуват два нови УПИ
-УПИ XX-216-с площ от 1283 кв.м
-УПИ XXI-216-с площ от 4182 кв.м

Одобреният план може да се обжалва чрез община Кайнарджа пред Административен съд – Силистра в 14-дневен срок от връчване на съобщението на основание чл.215, ал.1 и ал.4 от ЗУТ.

Настоящата заповед да се връчи на заинтересованите страни по реда на Административно - процесуалния кодекс.

ЛЮБЕН СИВЕВ
КМЕТ НА ОБЩИНА КАЙНАРДЖА

ЕН/ЕН

Община Кайнарджа
KAYNARDZHA MUNICIPALITY

✉ ул. „Димитър Дончев" 2
7550 с.Кайнарджа, обл.Силистра

☎ 08679 / 8318, факс 08679 / 8461
e-mail:kain_s@abv.bg

Изх.№578/14.09.2016 г.

О Б Я В Л Е Н И Е

Община Кайнарджа обявява на заинтересованите собственици, че със заповед РД 09-295-1/14.09.2016 г. на кмета на община Кайнарджа е одобрен проект Проект за изменение на ПУП-ПР/план за регулация/ за УПИ XX-216 и УПИ XXI-216 XXVIII-216, квартал 8 по регулационния план на с. Голеш, общ. Кайнарджа.

В резултат на изменението са образувани следните нови УПИ:

- УПИ XX-216 с площ от 1283 м^2
- УПИ XXI-216 с площ от 4182 м^2

Проектът е изложен в стая 206 в сградата на общинска администрация с. Кайнарджа, ул. „Димитър Дончев" 2.

На основание чл. 215 от ЗУТ заинтересованите лица могат да направят писмени възражения, предложения и искания по проекта до общинска администрация.

ЛЮБЕН СИВЕВ

КМЕТ НА ОБЩИНА КАЙНАРДЖА

ЕН/ЕН

ПРОЕКТ ЗА ИЗМЕНЕНИЕ НА ПУП-ПР ЗА УПИ XX-216, УПИ XXI-216, УПИ XXVIII-216 В КВ.8 ПО РЕГУЛАЦИОННИЯ ПЛАН НА С. ГОЛЕШ, ОБЩ. КАЙНАРДЖА

М 1:1000

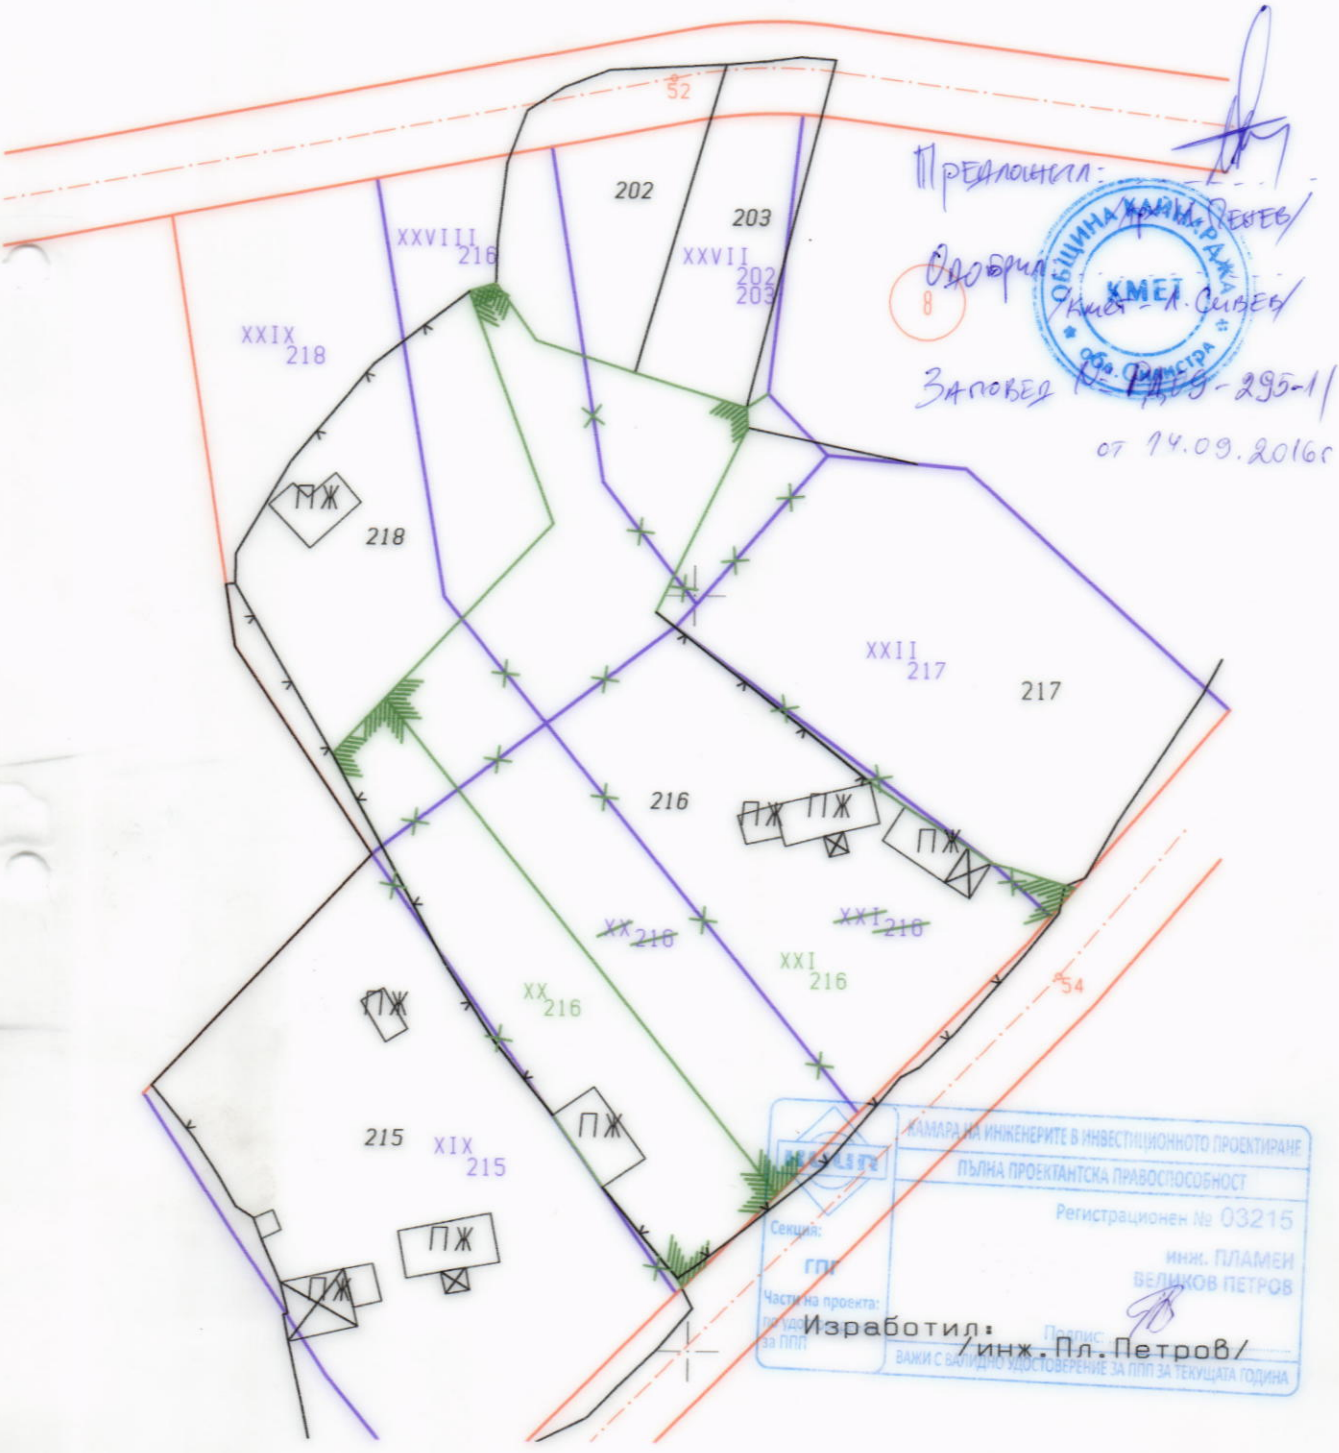

Предложил: /инж. Пенев/

Одобрил: /Кмет - Л. Сивев/

Заповед № РД09-295-1/ от 14.09.2016г

ОБЩИНА КАЙНАРДЖА КМЕТ обл. Силистра

КАМАРА НА ИНЖЕНЕРИТЕ В ИНВЕСТИЦИОННОТО ПРОЕКТИРАНЕ
ПЪЛНА ПРОЕКТАНТСКА ПРАВОСПОСОБНОСТ
Регистрационен № 03215
инж. ПЛАМЕН ВЕЛИКОВ ПЕТРОВ
Секция: ГПГ
Части на проекта: по удостоверение за ППП
Подпис:
ВАЖИ С ВАЛИДНО УДОСТОВЕРЕНИЕ ЗА ППП ЗА ТЕКУЩАТА ГОДИНА

Изработил: /инж. Пл. Петров/