
ПРОЕКТ ЗА ИЗМЕНЕНИЕ НА ПУП - ПЛАН ЗА РЕГУЛАЦИЯ ЗА УПИ VIII-330, КВ.8 ПО ПЛАНА НА С.ГОЛЕШ, ОБЩ.КАЙНАРДЖА

М 1:1000

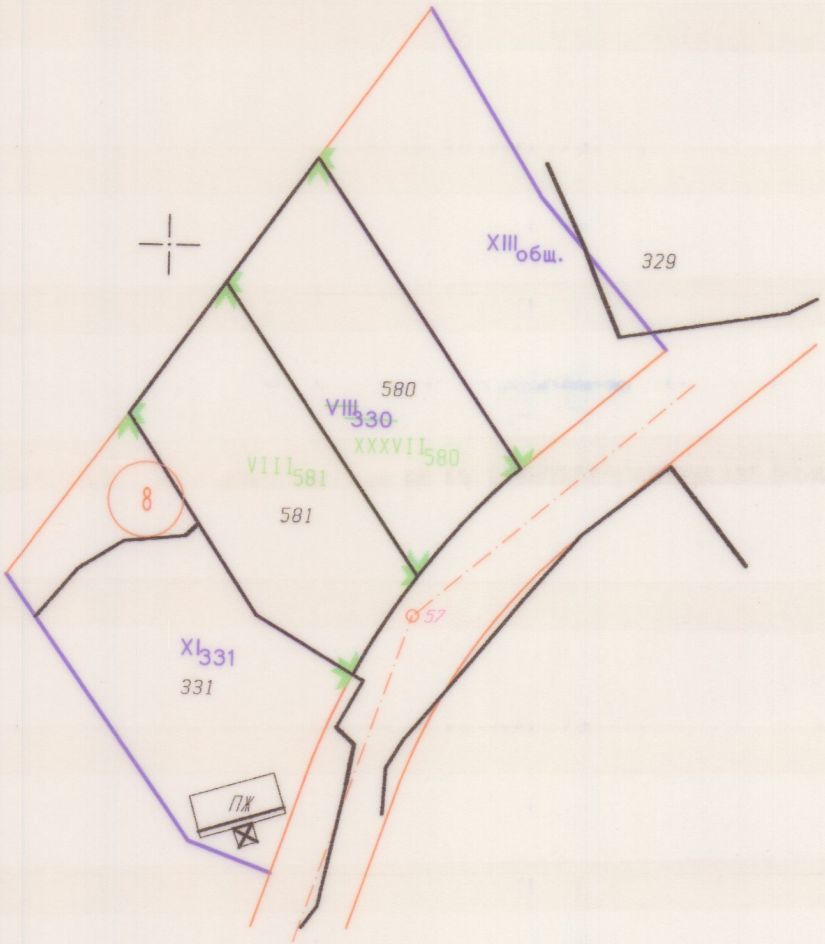

Изработ


Заличени данни по чл. 2 от ЗЗЛД

ПРОЕКТ ЗА ИЗМЕНЕНИЕ НА ПУП – ПЛАН ЗА РЕГУЛАЦИЯ
ЗА УПИ II-157 ПО ПЛАНА НА С.КРАНОВО, ОБЩ. КАЙНАРДЖА
М 1:1000

Кмет
Зап

2020 г.

Заличени данни на осн. чл. 2 от ЗЗЛД

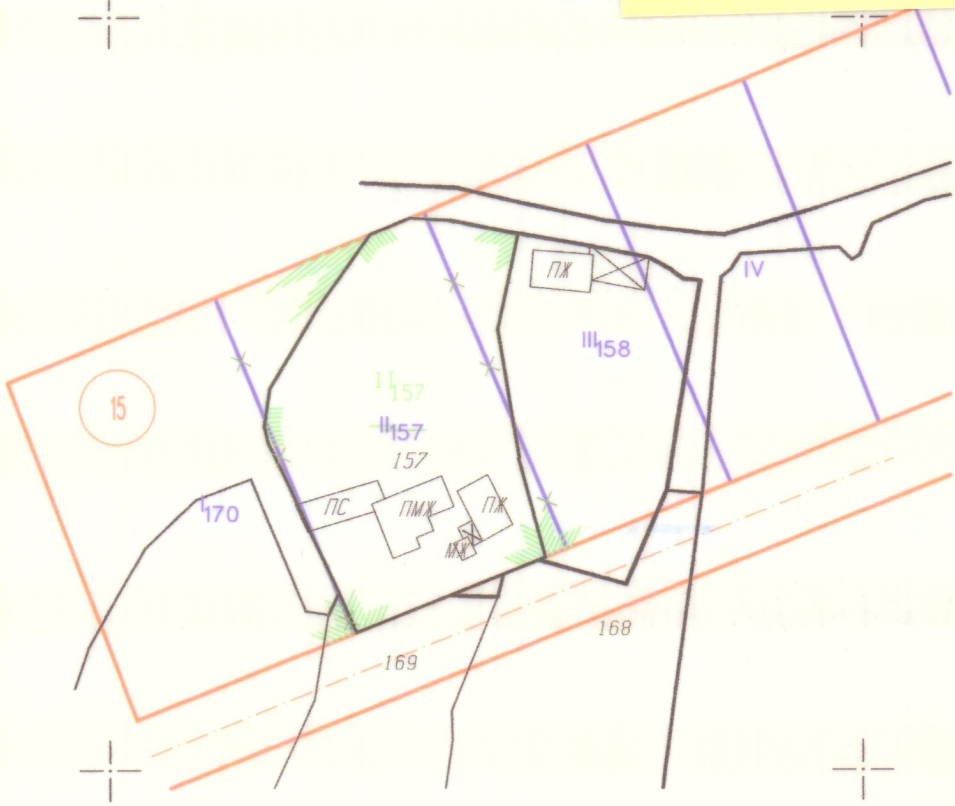

Израбо


Заличени данни на осн. чл. 2. от ЗЗЛД

ПРОЕКТ ЗА ИЗМЕНЕНИЕ НА КАДАСТРАЛЕН ПЛАН
ЗА ИМОТ С КАД.№157 ПО КАДАСТРАЛНИЯ ПЛАН НА С. КРАЙНО ОБЩ. КАЙНАРЖА
М 1:1

Кмет:
Запо

Заличени данни на осн. чл. 2. от ЗЗЛД

КМЕТ
ОБЩ. КАЙНАРДЖА
ОБЛ. СИЛИСТРА

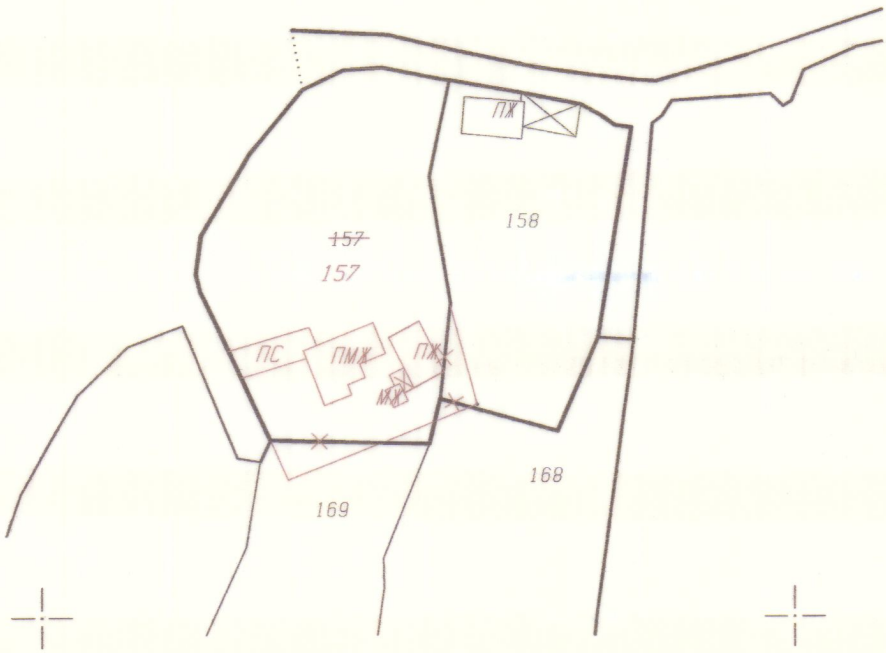

Изра

Заличени данни на осн. чл. 2 от ЗЗЛД

ПРОЕКТ ЗА ИЗМЕНЕНИЕ НА КАДАСТРАЛЕН ПЛАН
ЗА ИМОТ С КАД.№48 ПО ПЛАНА НА С.ЗАРНИК,ОБЩ.КАЙНАРДЖА
М 1:1000


Заличени данни на осн. чл. 2 от ЗЗЛД



Заличени данни на осн. чл. 2. от ЗЗЛД

ПРОЕКТ ЗА ИЗМЕНЕНИЕ НА ПУП – ПЛАН ЗА РЕГУЛАЦИЯ ЗА УПИ XIII-48 В КВ.13 ПО ПЛАНА НА С.ЗАРНИК,ОБЩ.КАЙНАРДЖА
М 1:1000


Заличени данни на осн. чл. 2. от ЗЗЛД

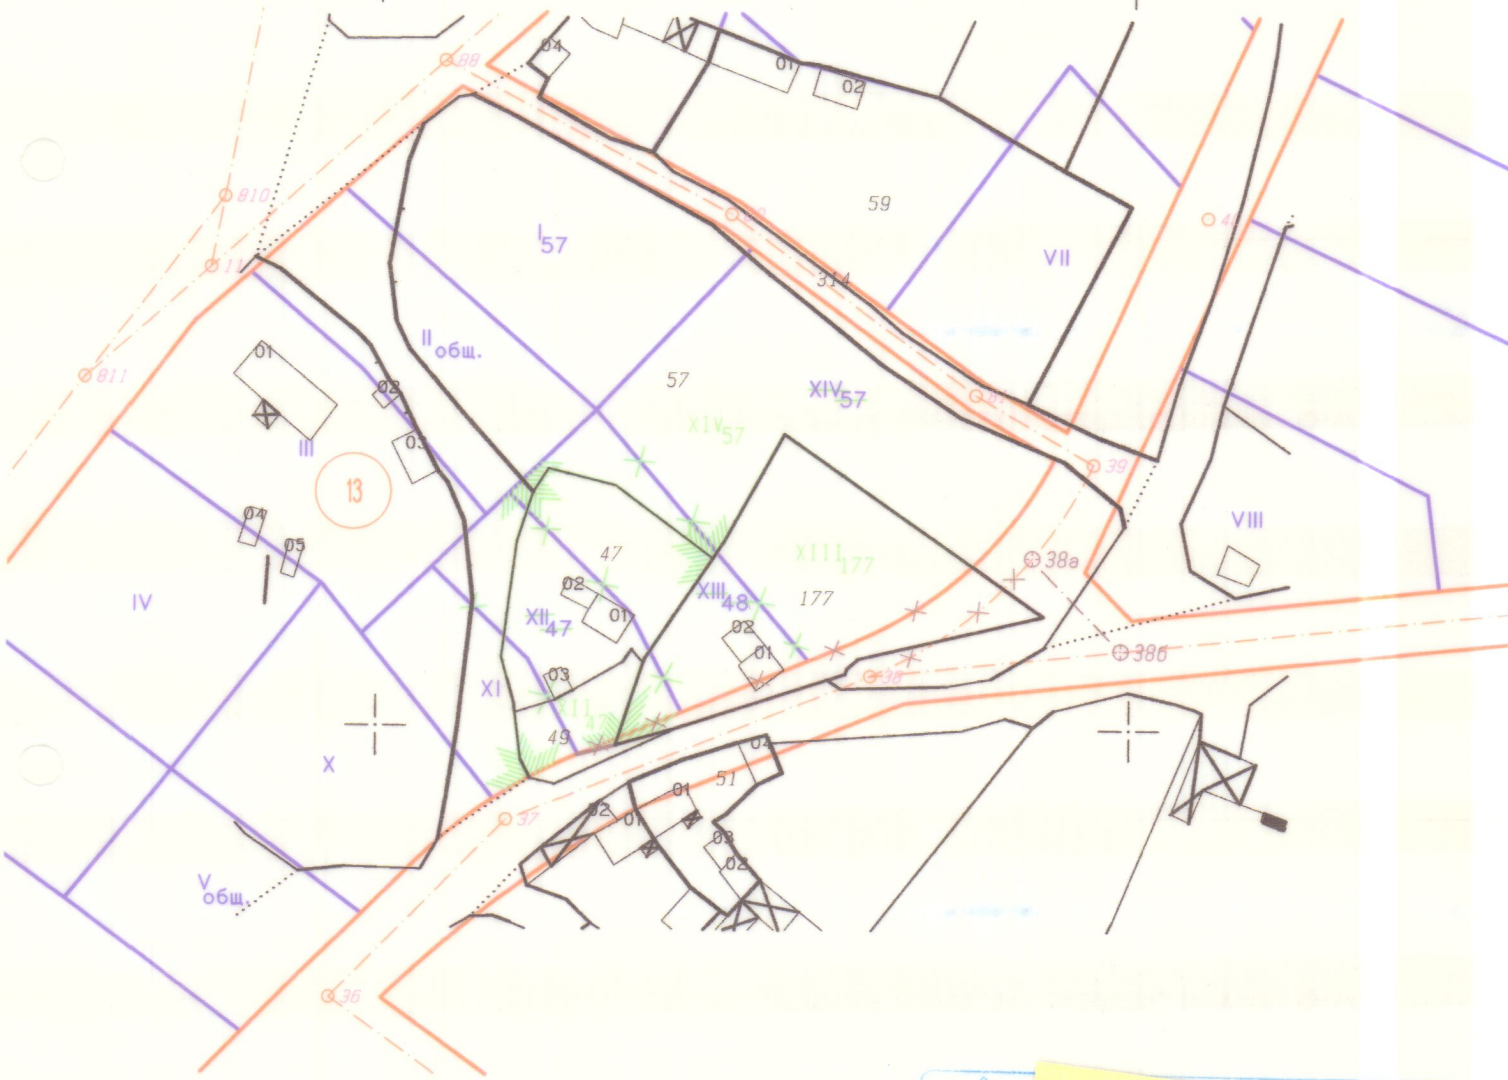


Заличени данни на осн. чл. 2 от ЗЗЛД

Изработ

ПРОЕКТ за ИЗМЕНЕНИЕ на кадастрален план за имот с пл. № 152 по плана на с. ГОЛЕШ, общ. Кайнарджа М 1:1000

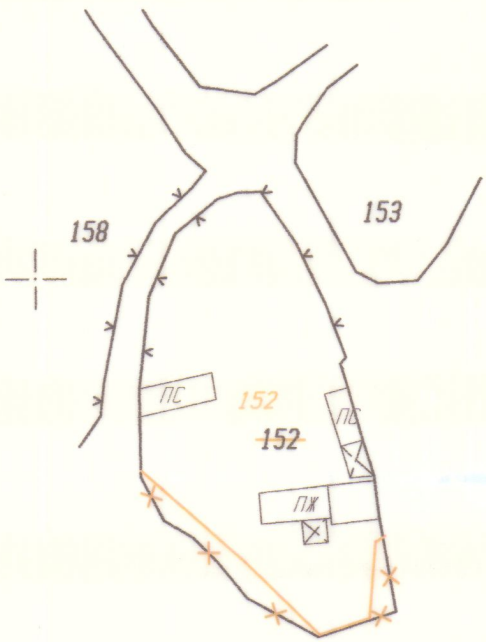

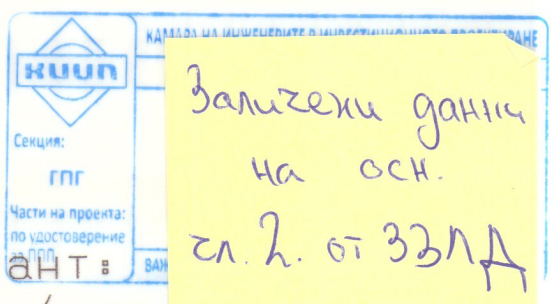


Проектант:

/ инж.

Заличени данни на осн. чл. 2. от ЗЗЛД

ПРОЕКТ ЗА ИЗМЕНЕНИЕ НА КАДАСТРАЛЕН ПЛАН
ЗА ИМОТ С КАД.№405 ПО ПЛАНА А С.ГОЛЕШ,ОБЩ.КАЙНАРДЖА
М 1:1000

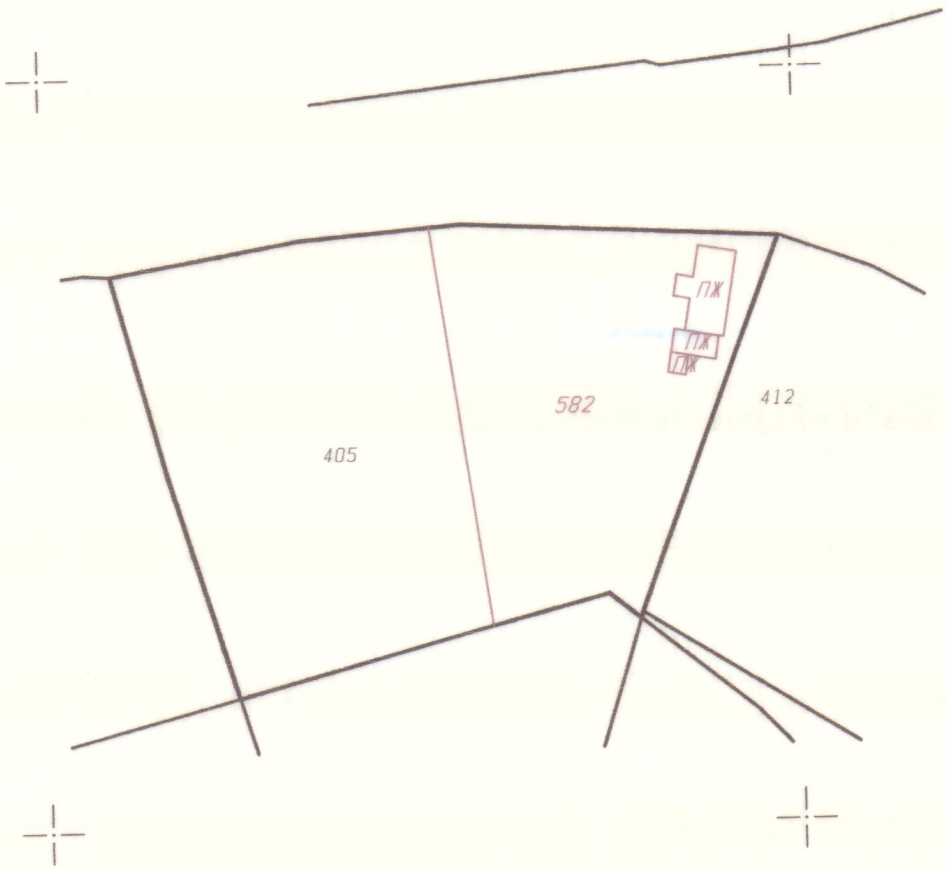

Израб

Заличени данни на осн. чл. 2. от ЗЗЛД