Община Кайнарджа
KAYNARDZHA MUNICIPALITY

✉ ул. „Д. Дончев" 2
7550 с.Кайнарджа, обл.Силистра

☎ 08679 / 8318, факс 08679 / 8461
e-mail:kain_s@abv.bg

ЗАПОВЕД
№ РД 09 -297/17.05.2017 г.

На основание чл.135, ал.3, от ЗУТ и чл.44, ал.1, т.13 от ЗМСМА

ДОПУСКАМ:

Искането от Стефко Вълков Великов за изменение на кадастрален план и изменение на плана за регулация за УПИ УПИ II-198, УПИ V-159, УПИ VII-187, УПИ VIII-159, УПИ IX-160 и УПИ X-158 кв.26 по плана на с. Светослав, общ. Кайнарджа е допустимо на основание чл.134, ал.1,т.1 и чл.134, ал.2, т.2 и т.6 от ЗУТ.

С проекта за изменение на ПУП-ПР се предвижда обединяване на имотите в един нов урегулиран поземлен имот.

Проектът да се изработи съгласно Наредба №8 за обема и съдържанието на устройствените схеми и планове /ОСУП/.

ЛЮБЕН СИВЕВ
КМЕТ НА ОБЩИНА КАЙНАРДЖА

Община Кайнарджа
KAYNARDZHA MUNICIPALITY

✉ ул. „ Д. Дончев" 2
7550 с.Кайнарджа, обл.Силистра

☎ 08679 / 8318, факс 08679 / 8461
e-mail:kain_s@abv.bg

О Б Я В Л Е Н И Е

Община Кайнарджа
Изх.№ ТС-322/13.06.2018г.

На основание чл. 128, ал. 1 от Закона за устройство на територията Община Кайнарджа обявява на заинтересованите лица, че е изработен проект за изменение на кадастрален план и изменение на ПУП-ПР/подробен устройствен план-план за регулация/ за УПИ II-198 и УПИ V-159, УПИ VII-187, УПИ VIII-159, УПИ IX-160 и УПИ X-158 в квартал 26 по плана на с.Светослав, община Кайнарджа.

Проектът е изложен в стая 206 в сградата на общинска администрация с. Кайнарджа, ул. „Димитър Дончев" 2.

На основание чл. 128, ал. 5 от ЗУТ заинтересованите лица могат да направят писмени възражения, предложения и искания по проекта до общинска администрация.

ОБЩИНА КАЙНАРДЖА КМЕТ

ЛЮБЕН СИВЕВ.....
КМЕТ НА ОБЩИНА КАЙНАРДЖА

Община Кайнарджа
KAYNARDZHA MUNICIPALITY

✉ ул. „Димитър Дончев" 2
7550 с.Кайнарджа, обл.Силистра

☎ 08679 / 8318, факс 08679 / 8461
e-mail:kain_s@abv.bg

З А П О В Е Д
№ РД 09-388/05.07.2018 год.

На основание чл.129, ал.2 от ЗУТ, чл.44 от ЗМСМА, протоколно решение №2, взето на заседание на Експертния съвет по устройство на територията с Протокол №11 от 04.07. 2018 година.

О Д О Б Р Я В А М:

Проект за изменение на кадастрален план за имоти с пл № 158,159,160,187,198 и изменение на ПУП-ПР/подробен устройствен план-план за регулация/ за УПИ II-198, V-159, VII-187, VIII-159, IX-160, X-158 в квартал 26 по плана на с. Светослав, община Кайнарджа.
С изменението на кадастралния план се образува нов имот с пл.№255
С изменението на плана за регулация се образува нов УПИ II-255 с площ от 15 886 кв.м.

Одобреният план може да се обжалва чрез община Кайнарджа пред Административен съд – Силистра в 14-дневен срок от връчване на съобщението на основание чл.215, ал.1 и ал.4 от ЗУТ.

Настоящата заповед да се връчи на заинтересованите страни по реда на Административно - процесуалния кодекс.

ОБЩИНА КАЙНАРДЖА

ЛЮБЕН СИВЕВ
КМЕТ НА ОБЩИНА КАЙНАРДЖА

Община Кайнарджа
KAYNARDZHA MUNICIPALITY

✉ ул. „Димитър Дончев" 2
7550 с.Кайнарджа, обл.Силистра

☎ 08679/ 8318, факс 08679/ 8461
e-mail:kain_s@abv.bg

Община Кайнарджа
Изх.№ ПС-339 /05.07.2018 г.

О Б Я В Л Е Н И Е

Община Кайнарджа обявява на заинтересованите собственици, че със заповед РД 09-388/05.07.2018 г. на кмета на община Кайнарджа е одобрен проект:

Проект за изменение на кадастрален план за имоти с пл № 158,159,160,187,198 и изменение на ПУП-ПР/подробен устройствен план-план за регулация/ за УПИ II-198, V-159, VII-187, VIII-159, IX-160, X-158 в квартал 26 по плана на с. Светослав, община Кайнарджа.

С изменението на кадастралния план се образува нов имот с пл.№255

С изменението на плана за регулация се образува нов УПИ II-255 с площ от 15 886 кв.м.

Проектът е изложен в стая 206 в сградата на общинска администрация с. Кайнарджа, ул. „Димитър Дончев" 2.

На основание чл. 215 от ЗУТ заинтересованите лица могат да направят писмени възражения, предложения и искания по проекта до общинска администрация.

ЛЮБЕН СИВЕВ
КМЕТ НА ОБЩИНА КАЙНАРДЖА

ПРОЕКТ за ИЗМЕНЕНИЕ на ПР
за УПИ II-198, V-159, VII-187, VIII-159, IX-160, X-158
в кв. 26 по плана на с. СВЕТОСЛАВ, общ. Кайнарджа
М 1:1000



ОБЩИНА КАЙНАРДЖА
КМЕТ
обл. Силистра

ОДОБРЯВАМ:
Кмет: .....
Заповед №: РД 09-388/05.07.18 г.

КАМАРА НА ИНЖЕНЕРИТЕ В ИНВЕСТИЦИОННОТО ПРОЕКТИРАНЕ
ПЪЛНА ПРОЕКТАНТСКА ПРАВОСПОСОБНОСТ
Регистрационен № 03211
инж. ДАМЯНА ВЪЛКАНОВА ВЪЛКАНОВА
Подпис: .....
ВАЖИ С ВАЛИДНО УДОСТОВЕРЕНИЕ ЗА ПЛИ ЗА ТЕКУЩАТА ГОДИНА

Секция: ГПГ
Части на проекта: по удостоверение за ППП

Проектант: / инж. Д. Вълканова/


ПРОЕКТ за ИЗМЕНЕНИЕ на КАДАСТРАЛЕН ПЛАН
за имоти с пл.№ 158, 159, 160, 187, 198
по плана на с. СВЕТОСЛАВ, общ. Кайнарджа
М 1:1000

ОБЩИНА КАЙНАРДЖА * КМЕТ * обл. СИЛИСТРА

ОДОБРЯВАМ:

Кмет: .....

Заповед №: РД 09-388/05.07.18 г.

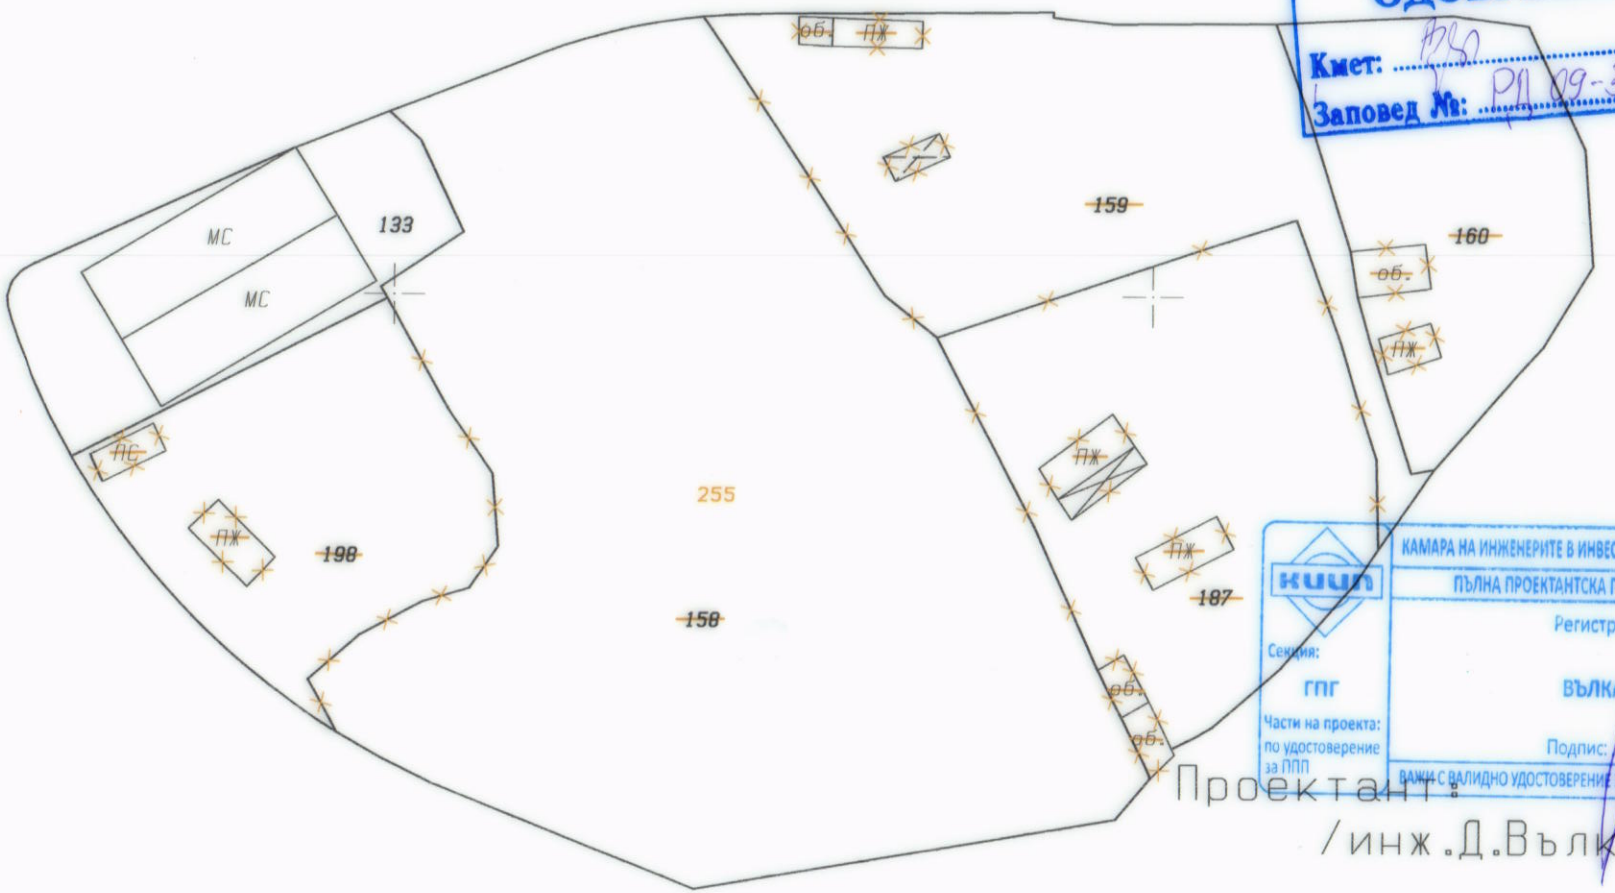

КИИП

КАМАРА НА ИНЖЕНЕРИТЕ В ИНВЕСТИЦИОННОТО ПРОЕКТИРАНЕ

ПЪЛНА ПРОЕКТАНТСКА ПРАВОСПОСОБНОСТ

Регистрационен № 03211

Секция: ГПГ

инж. ДАМЯНА ВЪЛКАНОВА ВЪЛКАНОВА

Части на проекта: по удостоверение за ППП

Подпис: .....

ВАЖИ С ВАЛИДНО УДОСТОВЕРЕНИЕ ЗА ППП ЗА ТЕКУЩАТА ГОДИНА

Проектант:

/инж.Д.Вълканова/