ОБЩИНСКИ СЪВЕТ КАЙНАРДЖА

ПРЕПИС-ИЗВЛЕЧЕНИЕ

от Протокол № 44

от заседанието на 29.12.2017 г.

по точка 2. от дневния ред

Относно: 2.Разрешение за изработване на проект за изменение на кадастрален план и изменение на подробен устройствен план-план за регулация (ПУП-ПР) за УПИ V-167 и УПИ X-161, кв.3 по плана на с.Голеш и изменение на уличната регулация от ос.т.4 до ос.т.5.

Внася: Кмета на общината

РЕШЕНИЕ № 267

На основание чл.21,ал.1,т.11 от ЗМСМА и чл.124а,ал.1 да се допусне изработване на проект за изменение на кадастрален план и изменение на подробен устройствен план-план за регулация (ПУП-ПР) за УПИ V-167 и УПИ X-161, кв.3 по плана на село Голеш и изменение на уличната регулация в участъка от ос.т.4 до ос т.5.

Извлякъл преписа:.....
/ Е. Ковачева /

Председател на ОбС:.....
/ И. Петков /

20.07

ОБЩИНСКИ СЪВЕТ КАЙНАРДЖА

ПРЕПИС-ИЗВЛЕЧЕНИЕ

от Протокол № 51

от заседанието на 29.06.2018 г.

по точка 1. от дневния ред

Относно: **1.Одобряване на проект за изменение на кадастрален план и изменение на подробен устройствен план-план за регулация за УПИ IV-167 и УПИ X-161в квартал 3 по плана на с.Голеш, община Кайнарджа и изменение на уличната регулация в участъка от от.4 до от.5.**

Внася: Кмета на общината

Р Е Ш Е Н И Е № 330

1. На основание чл. 21, ал. 1, т. 11 от ЗМСМА, във връзка с чл. 129, ал.1 Общински съвет одобрява проект за изменение на кадастрален план и изменение на подробен устройствен план – план за регулация за УПИ IV167 и УПИ X-161 в квартал 3 по плана на с. Голеш, община Кайнарджа и изменение на уличната регулация в участъка от от.4 до от.5.

Извлякъл преписа:.....
/ Е. Ковачева /

Председател на ОбС:.....
/ И. Петков /

ПРОЕКТ ЗА ИЗМЕНЕНИЕ НА
на ПУП - ПР
за улица между ОТ 4 и ОТ 5
и УПИ IV-167 и X-161 в кв.3
по плана на с. ГОЛЕШ, общ. Кайнарджа
М 1:1000

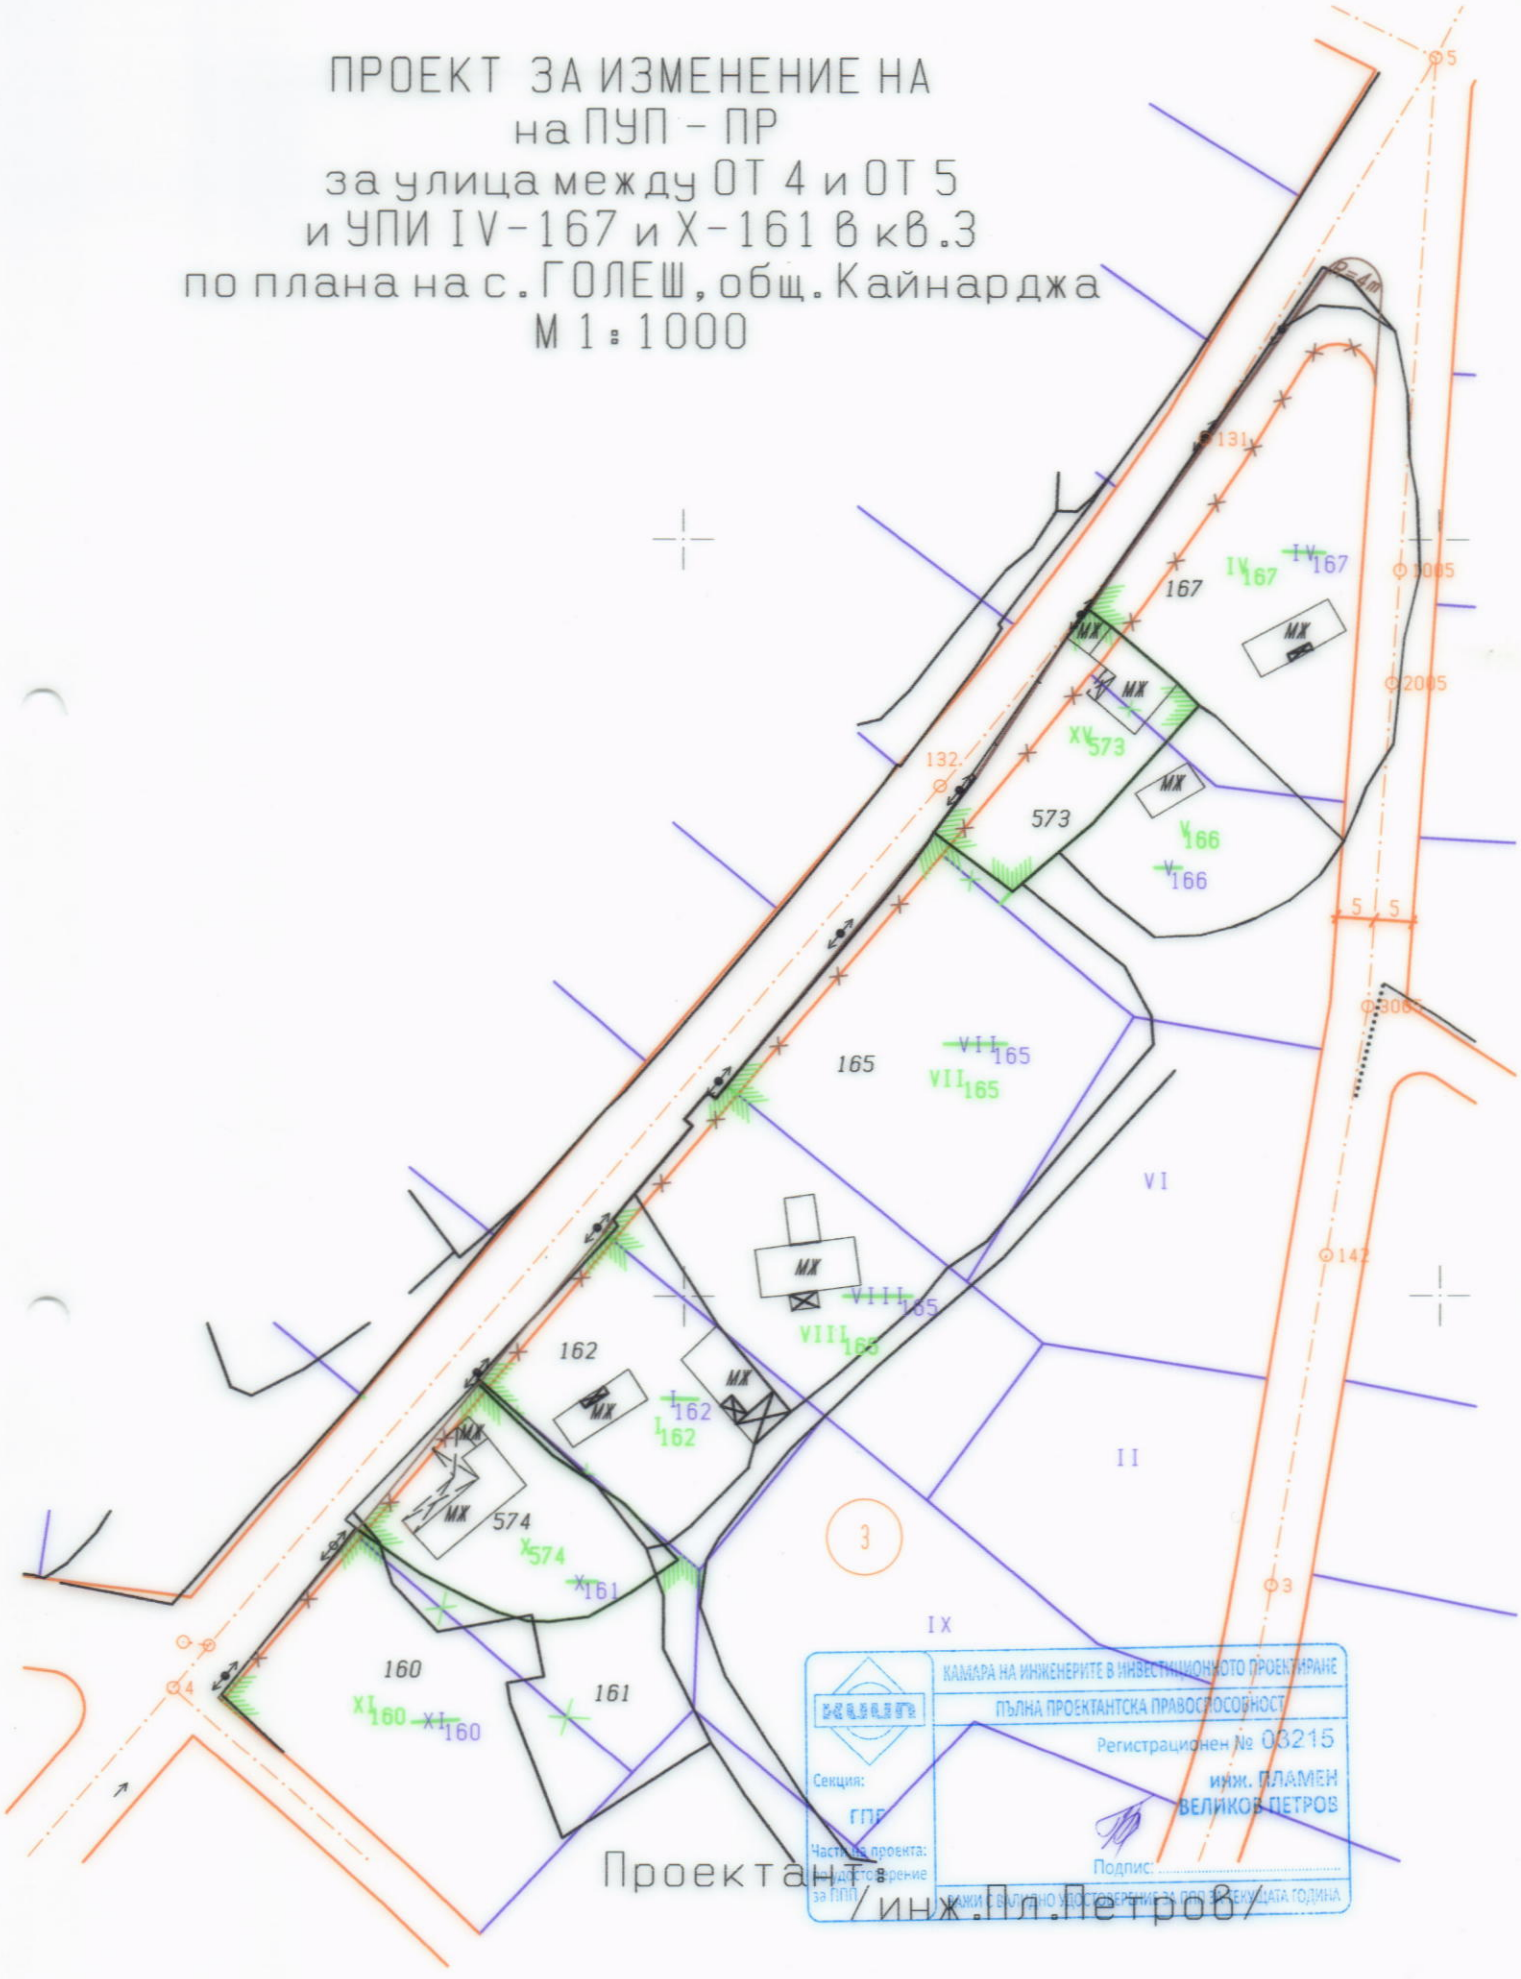

Проектант: /инж.Пл.Петров/

ПРОЕКТ ЗА ИЗМЕНЕНИЕ НА КАДАСТРАЛЕН ПЛАН ЗА ИМОТИ С ПЛ.№160,161,162,165,166,167 ПО КАДАСТРАЛНИЯ ПЛАН НА С.ГОЛЕШ,ОБЩ.КАЙНАРДЖА

М 1:1000



КАМАРА НА ИНЖЕНЕРИТЕ В ИНВЕСТИЦИОННОТО ПРОЕКТИРАНЕ
ПЪЛНА ПРОЕКТАНТСКА ПРАВОСПОСОБНОСТ
Регистрационен № 03215
инж. ПЛАМЕН ВЕЛИКОВ ПЕТРОВ
Секция: ГПГ
Част от проекта: по удостоверение за ГПП
Подпис:
ВАЖИ С ВАЛИДНО ДОСТОВЕРЕНИЕ ЗА ТЕКУЩАТА ГОДИНА

Изработил: /инж.Пл.Петров/