Община Кайнарджа
KAYNARDZHA MUNICIPALITY

✉ ул. „Димитър Дончев" 2
7550 с.Кайнарджа, обл.Силистра

☎ 086798 / 318, факс 086798 / 461
e-mail:kain_s@abv.bg

З А П О В Е Д
№ РД 09-460/28.08.2018 год.

На основание чл.129, ал.2 от ЗУТ, чл.44 от ЗМСМА, протоколно решение №3, взето на заседание на Експертния съвет по устройство на територията с Протокол № 14 от 24.08.2018 година.

О Д О Б Р Я В А М:

Проект за подробен устройствен план – план за застрояване (ПУП-ПЗ) за ПИ №039022 в землището на с. Стрелково, местност „Коджа Анлъка" община Кайнарджа, като същият е изпълнен съгласно изискванията на ЗУТ, Наредба №8 за ОСУП и Наредба №19 за строителство в земеделските земи без промяна на предназначението им.

Одобреният проект може да се обжалва чрез община Кайнарджа пред Административен съд – Силистра в 14-дневен срок от връчване на съобщението на основание чл.215, ал.1 и ал.4 от ЗУТ.

Настоящата заповед да се връчи на заинтересованите страни по реда на Административно - процесуалния кодекс.

ЛЮБЕН СИВЕВ:.....

КМЕТ НА ОБЩИНА КАЙНАРДЖА

чл.2, ал.2
от ЗЗЛД

Община Кайнарджа
KAYNARDZHA MUNICIPALITY

✉ ул. „Димитър Дончев" 2
7550 с.Кайнарджа, обл.Силистра

☎ 08679/ 8318, факс 08679/ 8461
e-mail:kain_s@abv.bg

Община Кайнарджа
Изх.№ 598 /28.08.2018 г.

ОБЯВЛЕНИЕ

Община Кайнарджа обявява на заинтересованите собственици, че със заповед РД 09-460/28.08.2018 г. на кмета на община Кайнарджа е одобрен проект:

Проект за подробен устройствен план – план за застрояване (ПУП-ПЗ) за ПИ №039022 в землището на с. Стрелково, местност „Коджа Анлъка", община Кайнарджа, като същият е изпълнен съгласно изискванията на ЗУТ, Наредба №8 за ОСУП и Наредба №19 за строителство в земеделските земи без промяна на предназначението им.

Проектът е изложен в стая 206 в сградата на общинска администрация с. Кайнарджа, ул. „Димитър Дончев" 2.

На основание чл. 215 от ЗУТ заинтересованите лица могат да направят писмени възражения, предложения и искания по проекта до общинска администрация.

ЛЮБЕН СИВЕ

КМЕТ НА ОБЩ

чл. 2, ал. 2
от ЗЗЛД

Община Кайнарджа
KAYNARDZHA MUNICIPALITY

✉ ул. „Д. Дончев" 2
7550 с.Кайнарджа, обл.Силистра

☎ 08679 / 8318, факс 08679 / 8461
e-mail:kain_s@abv.bg

ЗАПОВЕД
№ РД 09-338/07.06.2018г.

На основание чл.11, ал.2 във връзка с чл.2, ал.1 и т.1, т.6 и т.7 от Приложение към чл.2, ал.1, т.2 от Наредба №19 за строителство в земеделските земи без промяна на предназначението им и чл.44, ал.1, т.13 от ЗМСМА

ДОПУСКАМ:

Изработване на подробен устройствен план – план за застрояване (ПУП – ПЗ) за ПИ №039022 в землището на село Стрелково, община Кайнарджа, чрез който да се отреди имот за застрояване като съгласно изискванията на Наредба №19 за строителство в земеделските земи без промяна на предназначението им се създаде устройствена основа за изграждане на „сондажен кладенец, съоражения за водоснабдяване, електроснабдяване, хидромелиорация и селскостопански сгради за съхранение на растителна и животинска продукция.

Проектът за ПУП-ПЗ да се изпълни съгласно изискванията на ЗУТ, Наредба №8 за ОСУП и Наредба №19 за строителство в земеделските земи без промяна на предназначението им.

чл.2, ал.2 - ЗЗЛД

ЛЮБЕН СИВЕВ
КМЕТ НА ОБЩИНА КАЙНАРДЖА

Община Кайнарджа
KAYNARDZHA MUNICIPALITY

✉ ул. „ Д. Дончев" 2
7550 с.Кайнарджа, обл.Силистра

☎ 08679 / 8318, факс 08679 / 8461
e-mail:kain_s@abv.bg

Община Кайнарджа
Изх.№ ТС-460 24.07.2018г.

О Б Я В Л Е Н И Е

На основание чл. 128, ал. 3 от Закона за устройство на територията Община Кайнарджа обявява на заинтересованите лица, че е изработен проект за ПУП-ПЗ/подробен устройствен план-план за застрояване/ за имот №039022, местност "Коджа Анлъка'' в землището на с.Стрелково,община Кайнарджа.

Проектът е изложен в стая 206 в сградата на общинска администрация с. Кайнарджа, ул. „Димитър Дончев" 2.

На основание чл. 128, ал. 5 от ЗУТ заинтересованите лица могат да направят писмени възражения, предложения и искания по проекта до общинска администрация.

ЛЮБЕН СИВЕВ
КМЕТ НА ОБЩИ

чл.2, ал.2
от ЗЗЛД

ПОДРОБЕН УСТРОЙСТВЕН ПЛАН - план за застрояване за ПИ № 039022, местността "КОДЖА АНЛЪК" в землището на с. Стрелково, Община Кайнарджа М 1 : 1000

- ОГРАНИЧ. ЛИНИИ НА ЗАСТРОЯВАНЕ
- ГРАНИЦА НА ПРОМЯНА НА РЕЖИМ НА УСТРОЙСТВО И ЗАСТРОЯВАНЕ
- ГЛАВЕН ПЪТ
- ПОЛСКИ ПЪТ
- ОБРАБОТВАЕМИ ЗЕМИ - ТРАЙНИ НАСАЖДЕНИЯ
- ОБРАБОТВАЕМИ ЗЕМИ - НИВИ
- ГРАНИЦА НА ЗЕМЛИЩЕ

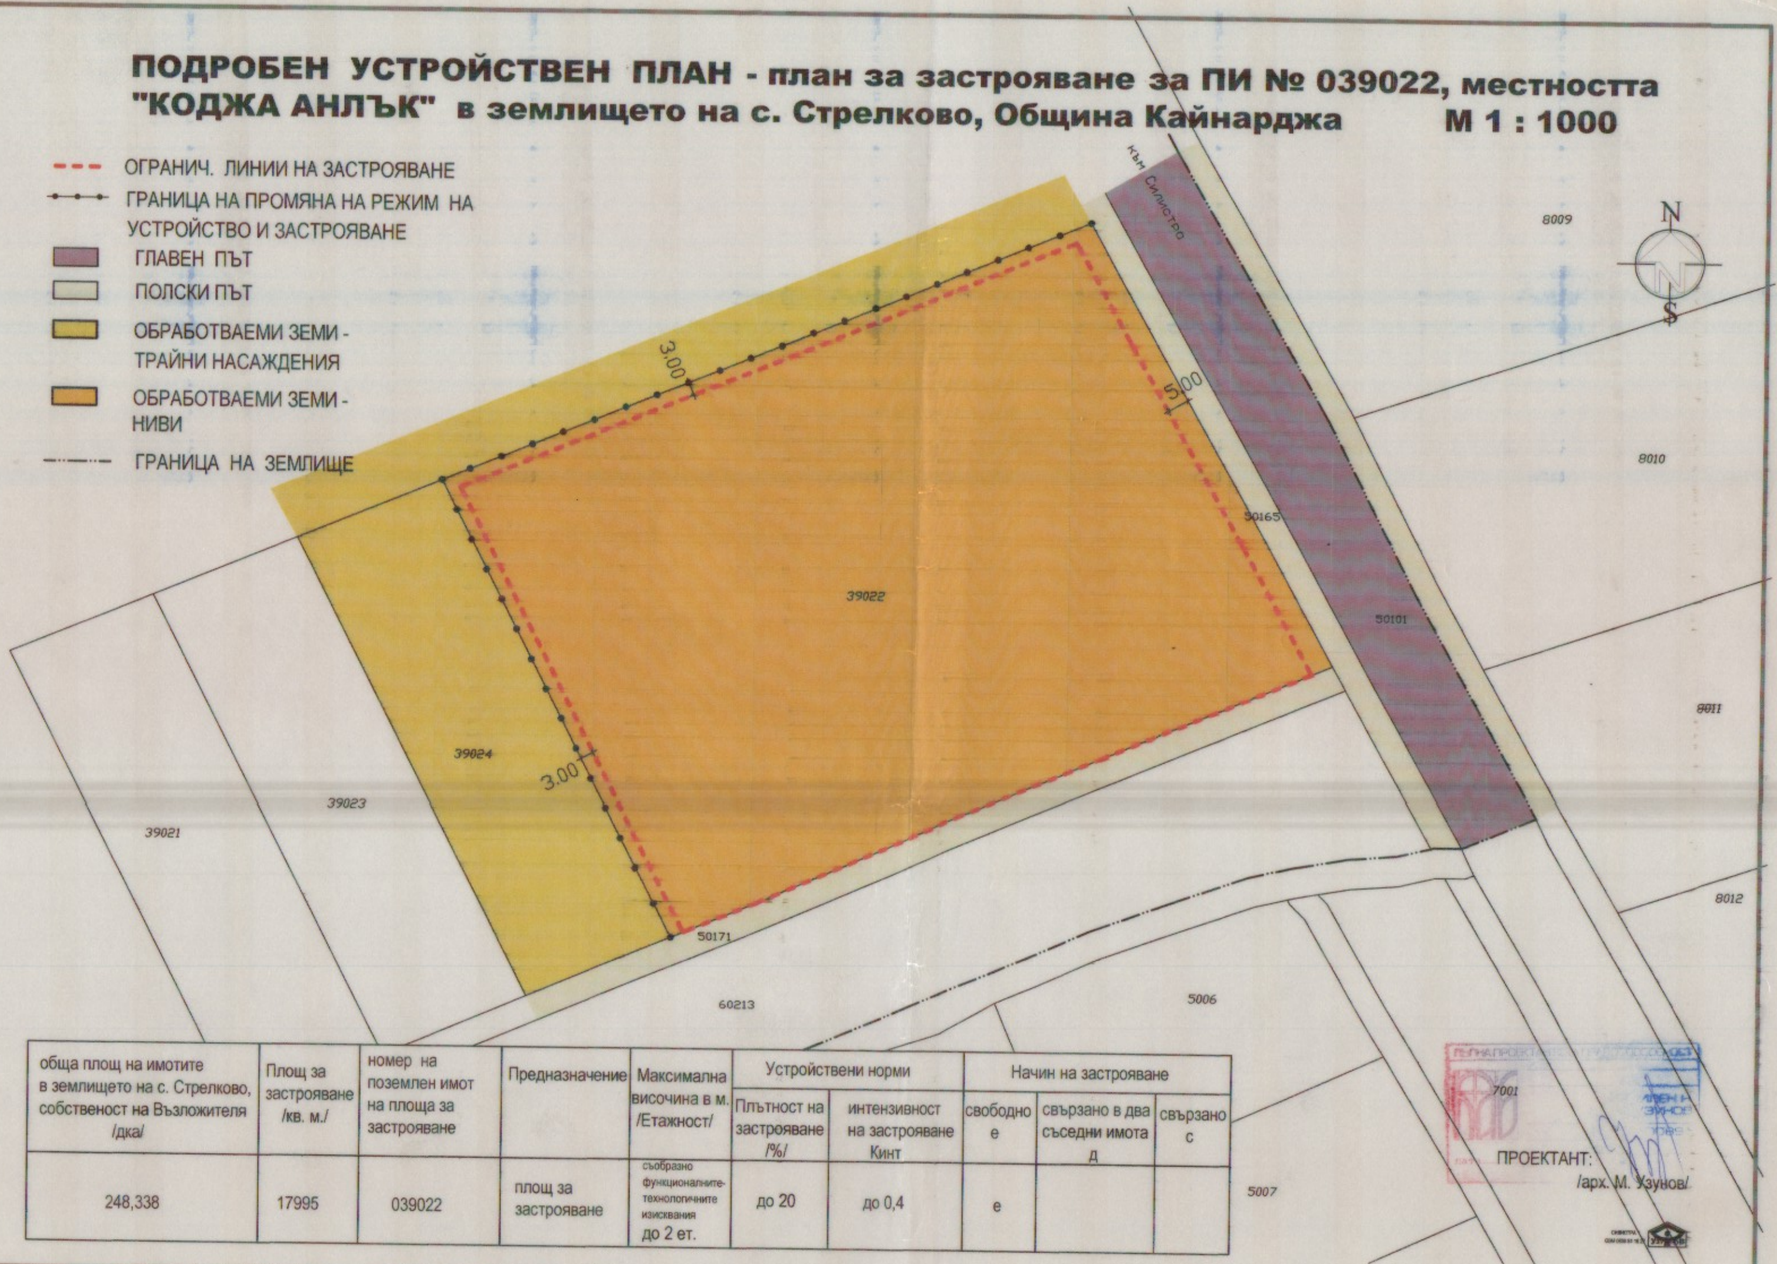

обща площ на имотите в землището на с. Стрелково, собственост на Възложителя /дка/	Площ за застрояване /кв. м./	номер на поземлен имот на площа за застрояване	Предназначение	Максимална височина в м. /Етажност/	Устройствени норми		Начин на застрояване		
					Плътност на застрояване /%/	интензивност на застрояване Кинт	свободно е	свързано в два съседни имота д	свързано с
248,338	17995	039022	площ за застрояване	съобразно функционалните-технологичните изисквания до 2 ет.	до 20	до 0,4	е		

ПРОЕКТАНТ:
/арх. М. Узунов/