Община Кайнарджа
KAYNARDZHA MUNICIPALITY

✉ ул. „Д. Дончев" 2
7550 с.Кайнарджа, обл.Силистра

☎ 08679 / 8318, факс 08679 / 8461
e-mail:kain_s@abv.bg

ЗАПОВЕД
№ РД 09-516/20.09.2018 г.

На основание чл.135, ал.3 от ЗУТ и чл.44, ал.1, т.13 от ЗМСМА

ДОПУСКАМ:

Искането за изменение на ПУП-ПР/подробен устройствен план-план за регулация/ за УПИ X-250,УПИ XI-251 и УПИ XIV-253, в квартал 13 по плана на с.Светослав, община Кайнарджа е законосъобразно и допустимо на основание чл.134, ал.1,т.1 от ЗУТ съгласно приложените задание и скица-предложение по чл.135, ал.2 от ЗУТ.

Разработката да се представи в 3 екземпляра, единият от които на недеформируема основа, съгласно изискванията на Наредба №8 за Обема и съдържанието на устройствените планове.

чл. 2, ал. 2
от ЗЗЛД

КМЕТ НА ОБЩИНА КАЙНАРДЖА

Община Кайнарджа
KAYNARDZHA MUNICIPALITY

✉ ул. „Димитър Дончев" 2
7550 с.Кайнарджа, обл.Силистра

☎ 08679 / 8318, факс 08679 / 8461
e-mail:kain_s@abv.bg

З А П О В Е Д
№ РД 09-565/25.10.2018 год.

На основание чл.129, ал.2 във връзка с чл. 128, ал.13 от ЗУТ, чл.44 от ЗМСМА, протоколно решение №1, взето на заседание на Експертния съвет по устройство на територията с Протокол №18 от 24.10.2018 година.

О Д О Б Р Я В А М:

Проект за изменение на ПУП-ПР/подробен устройствен план-план за регулация/ за УПИ X-250, УПИ XI-251 и УПИ XIV-253 в квартал 13 по плана на с. Светослав, община Кайнарджа.

В резултат на изменението на плана за регулация се обединяват УПИ X-250, УПИ XI-251 и УПИ XIV-253, като се образува нов:

- УПИ XVI-250,251,253- за стопанска дейност с площ от 9529 кв.м.

Одобреният план може да се обжалва чрез община Кайнарджа пред Административен съд – Силистра в 14-дневен срок от връчване на съобщението на основание чл.215, ал.1 и ал.4 от ЗУТ.

Настоящата заповед да се връчи на заинтересованите страни по реда на Административно - процесуалния кодекс.

чл. 2, ал. 2
от ЗЗЛД

ПРОЕКТ ЗА ИЗМЕНЕНИЕ НА ПУП – ПЛАН ЗА РЕГУЛАЦИЯ ЗА УПИ X-250, УПИ XI-251 И УПИ XIV-253 В КВ.13 ПО ПЛАНА НА С.СВЕТОСЛАВ, ОБЩ.КАЙНАРДЖА

М 1:1000

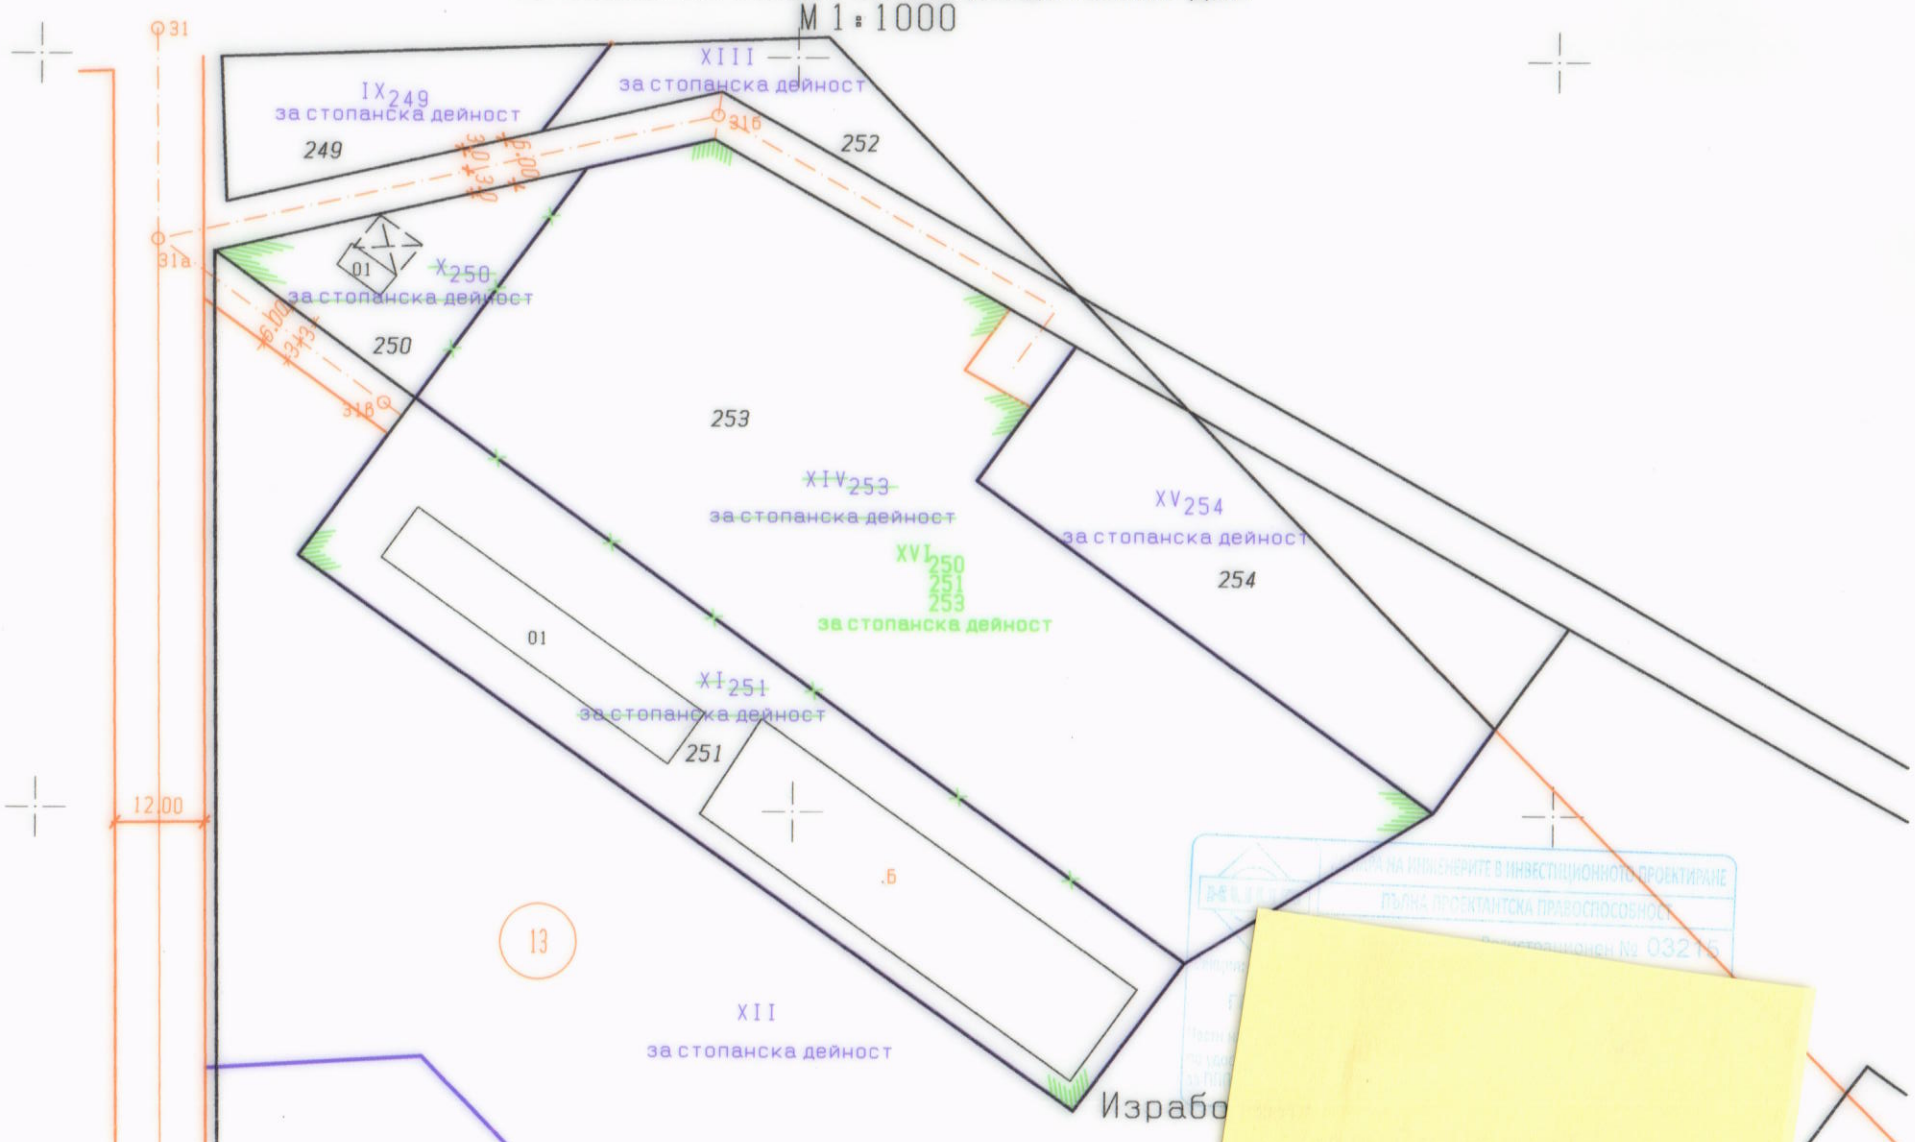

Израбо