
ПРОЕКТ ЗА ИЗМЕНЕНИЕ НА ПУП – ПЛАН ЗА РЕГУЛАЦИЯ ЗА УПИ III-201 И УПИ XIII-201 В КВ.24 ПО ПЛАНА НА С.СВЕТОСЛАВ,ОБЩ.КАЙНАРДЖА

М 1:1000

ОБЩИНА КАЙНАРДЖА КМЕТ

Заличени данни на основание чл.2, ал.2 от ЗЗЛД

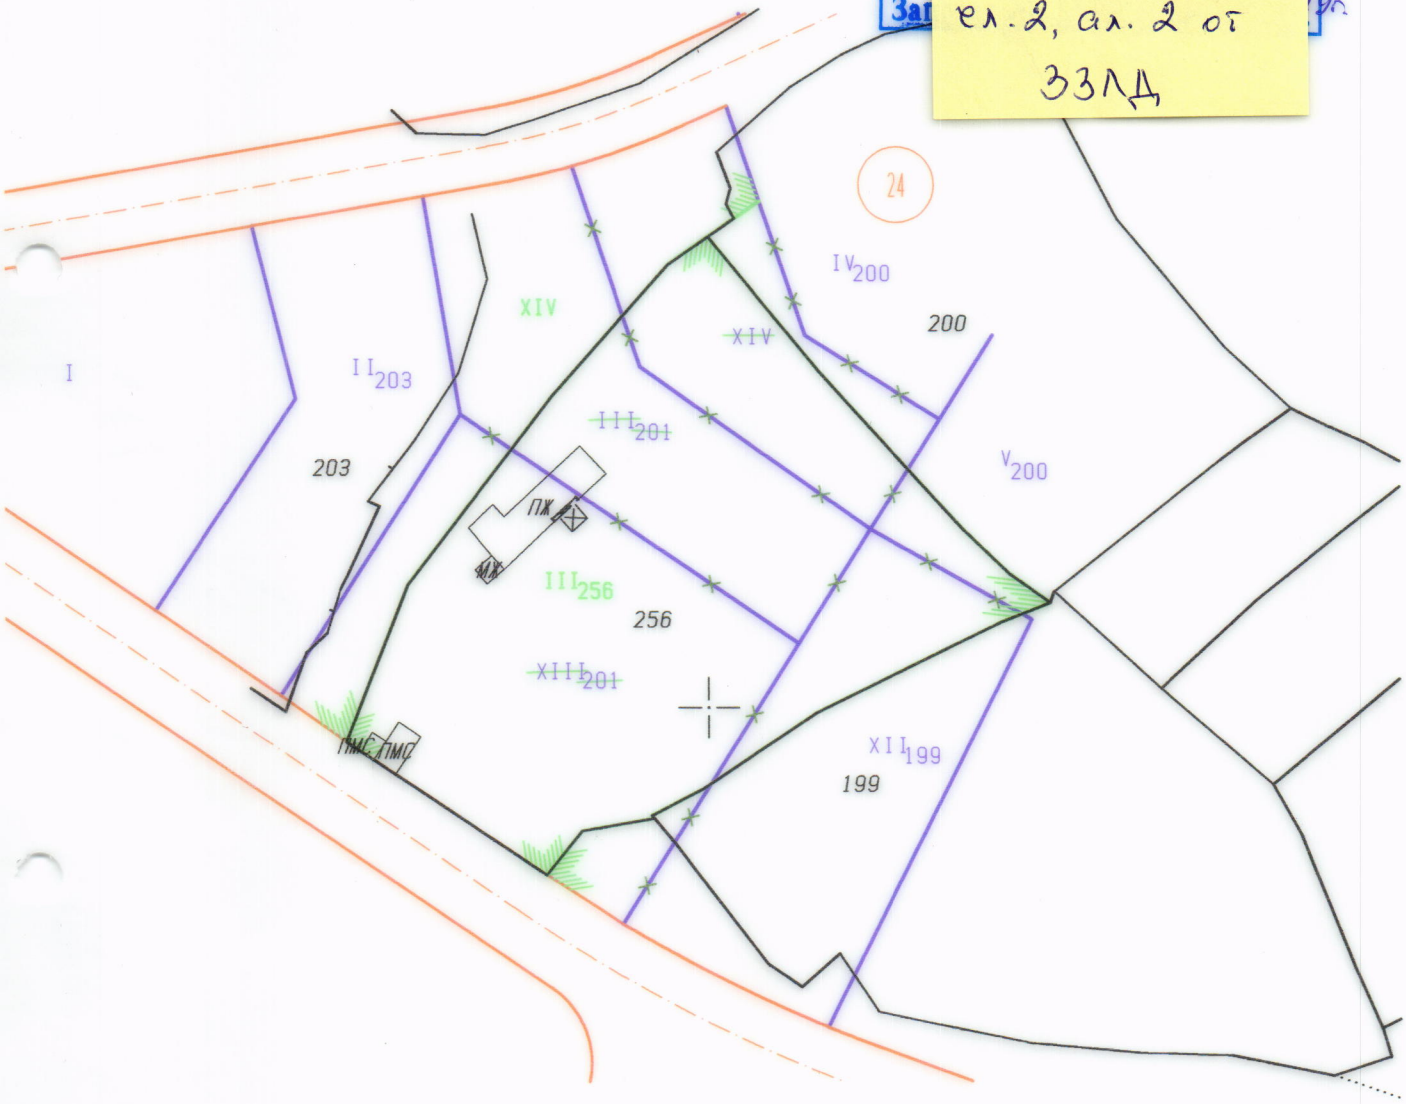


Заличени данни на основание чл.2, ал.2 от ЗЗЛД

ПРОЕКТ ЗА ИЗМЕНЕНИЕ НА КАДАСТРАЛЕН ПЛАН
ЗА ИМОТ С КАД.№201 ПО ПЛАНА НА С.СВЕТОСЛАВ,ОБЩ.КАЙНАРДЖА
М 1:1000

ОБЩИНА КАЙНАРДЖА
КМЕТ
ОБЛ. СИЛИСТРА

Заличени данни на основание чл. 2, ал. 2 от ЗЗЛД

М:
1|25.02.2019г.

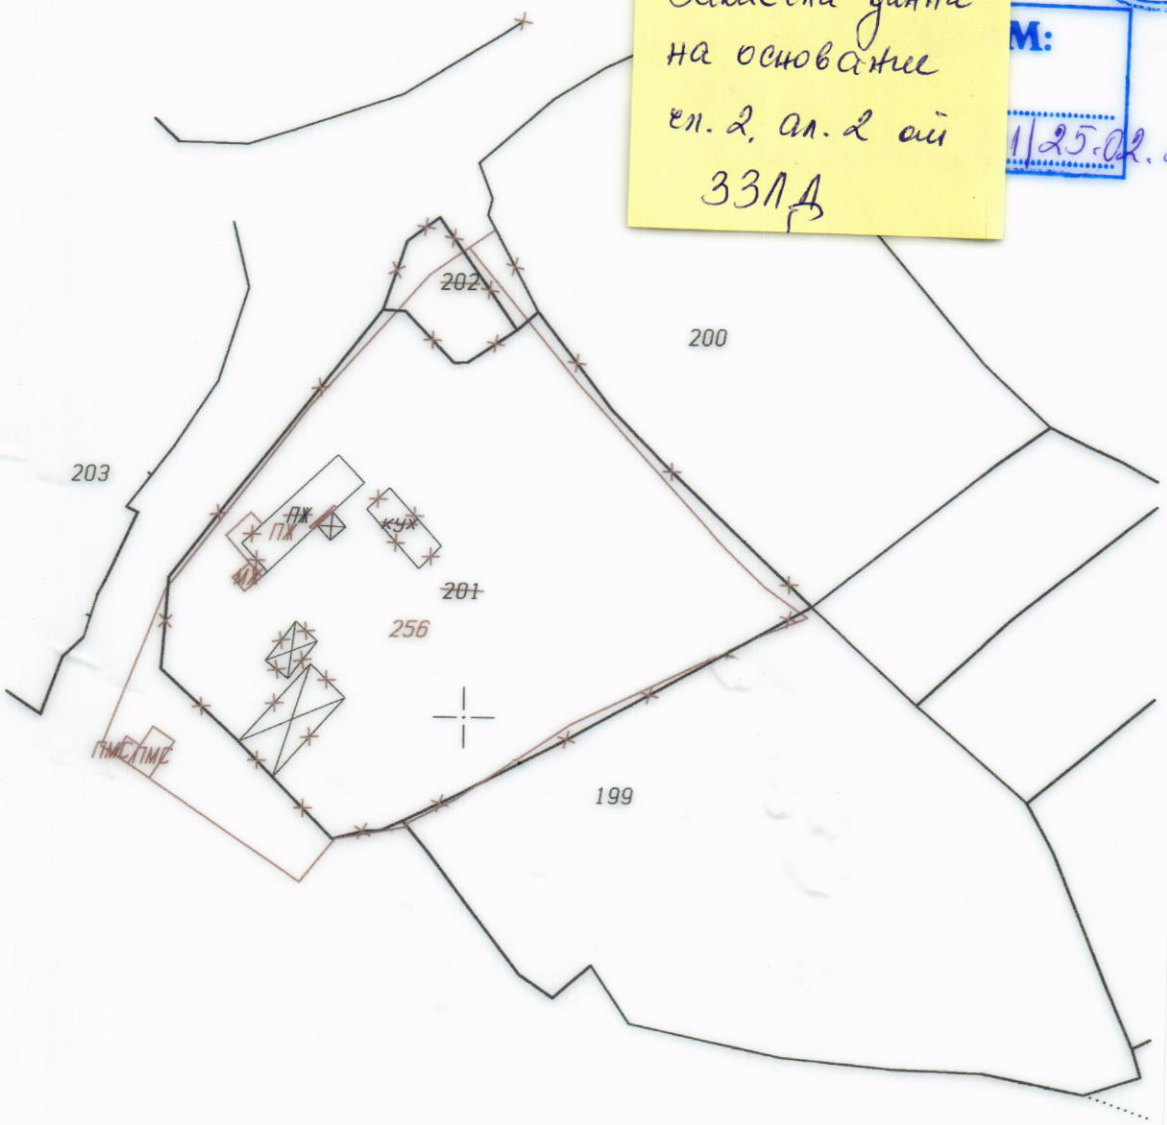

Изработи

Заличени данни на основание чл. 2, ал. 2 от ЗЗЛД

Община Кайнарджа
KAYNARDZHA MUNICIPALITY

✉ ул. „Д. Дончев" 2
7550 с.Кайнарджа, обл.Силистра

☎ 08679 / 8318, факс 08679 / 8461
e-mail:kain_s@abv.bg

ЗАПОВЕД
№ РД 09-40/10.01.2019 г.

На основание чл.135, ал.3 от ЗУТ и чл.44, ал.1, т.13 от ЗМСМА

ДОПУСКАМ:

Изработването на проект за изменение на кадастрален план и изменение на подробен устройствен план-план за регулация за УПИ III-201 и УПИ XIII-201 в квартал 24 по плана на с.Светослав,община Кайнарджа което е законосъобразно и допустимо на основание чл.134, ал.1,т.1 и чл.134, ал.2, т.2 от ЗУТ, съгласно приложените задание и скица-предложение по чл.135, ал.2 от ЗУТ и предварителен договор за продажба на имот частна общинска собственост по реда на чл.15,ал.3 от ЗУТ.

Разработката да се представи в 2 екземпляра, единият от които на недеформируема основа, съгласно изискванията на Наредба №8 за Обема и съдържанието на устройствените планове като на основание чл.134,ал.2,т.6 от ЗУТ има съгласие на всички собственици или носители на други вещни права

Заличени данни на основание чл. 2, ал. 2 от ЗЗЛД

ЛЮБЕН

КМЕТ Н ДЖА

Община Кайнарджа
KAYNARDZHA MUNICIPALITY

✉ ул. „ Д. Дончев" 2
7550 с.Кайнарджа, обл.Силистра

☎ 08679 / 8318, факс 08679 / 8461
e-mail:kain_s@abv.bg

Община Кайнарджа
Изх.№ 110 24.01.2019 г.

О Б Я В Л Е Н И Е

На основание чл. 128, ал. 3 от Закона за устройство на територията Община Кайнарджа обявява на заинтересованите лица, че е изработен проект за изменение на кадастрален план и изменение на ПУП-ПР/подробен устройствен план-план за регулация/ за УПИ III-201 и УПИ XIII-201 в квартал 24 по плана на с. Светослав, община Кайнарджа.

Проектът е изложен в стая 206 в сградата на общинска администрация с. Кайнарджа, ул. „Димитър Дончев" 2.

На основание чл. 128, ал. 5 от ЗУТ заинтересованите лица могат да направят писмени възражения, предложения и искания по проекта до общинска администрация.

Заличени данни на основание чл. 2, ал. 2 от ЗЗЛД

ЛЮБЕН С
КМЕТ НА С

Община Кайнарджа
KAYNARDZHA MUNICIPALITY

✉ ул. „Димитър Дончев" 2
7550 с.Кайнарджа, обл.Силистра

☎ 08679 / 8318, факс 08679 / 8461
e-mail:kain_s@abv.bg

З А П О В Е Д
№ РД 09 - 131/25.02.2019 год.

На основание чл.129, ал.2 от ЗУТ, чл.44 от ЗМСМА, протоколно решение №2, взето на заседание на Експертния съвет по устройство на територията с Протокол №4 от 20.02.2019 година.

О Д О Б Р Я В А М:

Проект за изменение на кадастрален план и изменение на ПУП-ПР/Подробен устройствен план-план за регулация/за УПИ III-201 и УПИ XIII-201 в квартал 24 по плана на с. Светослав, община Кайнарджа.
В резултат на промяната на кадастралния план се образува нов имот с кадастрален № 256 с площ от 3861 кв.м. с участие на общинско място/част от стара улица/ с площ от 369 кв.м.С промяната на плана за регулация се образува нов УПИ III-256 с площ от 3861 кв.м., като вътрешните регулационни линии съвпадат с имотните граници на новообразувания имот.

Одобреният план може да се обжалва чрез община Кайнарджа пред Административен съд – Силистра в 14-дневен срок от връчване на съобщението на основание чл.215, ал.1 и ал.4 от ЗУТ.

Настоящата заповед да се връчи на заинтересованите страни по реда на Административно - процесуалния кодекс.

Заличени данни на основание чл. 2, ал. 2 от ЗЗЛД

ЛЮБЕН
КМЕТ НА **А**

Община Кайнарджа
KAYNARDZHA MUNICIPALITY

✉ ул. „Димитър Дончев" 2
7550 с.Кайнарджа, обл.Силистра

☎ 08679/ 8318, факс 08679/ 8461
e-mail:kain_s@abv.bg

ОБЯВЛЕНИЕ

Община Кайнарджа
Изх.№ ТС-140 25.02 2019 г.

Община Кайнарджа обявява на заинтересованите собственици, че със заповед РД 09-131/25.02.2019 г. на кмета на община Кайнарджа е одобрен проект: Проект за изменение на кадастрален план и изменение на ПУП-ПР/Подробен устройствен план-план за регулация/за УПИ III-201 и УПИ XIII-201 в квартал 24 по плана на с. Светослав, община Кайнарджа.

В резултат на промяната на кадастралния план се образува нов имот с кадастрален № 256 с площ от 3861 кв.м. с участие на общинско място/част от стара улица/ с площ от 369 кв.м.С промяната на плана за регулация се образува нов УПИ III-256 с площ от 3861 кв.м., като вътрешните регулационни линии съвпадат с имотните граници на новообразувания имот.

Проектът е изложен в стая 206 в сградата на общинска администрация с. Кайнарджа, ул. „Димитър Дончев" 2.

На основание чл. 215 от ЗУТ заинтересованите лица могат да направят писмени възражения, предложения и искания по проекта до общинска администрация.

Заличени данни на основание чл. 2, ал. 2 от ЗЗЛД

ЛЮБЕН С

КМЕТ НА КА