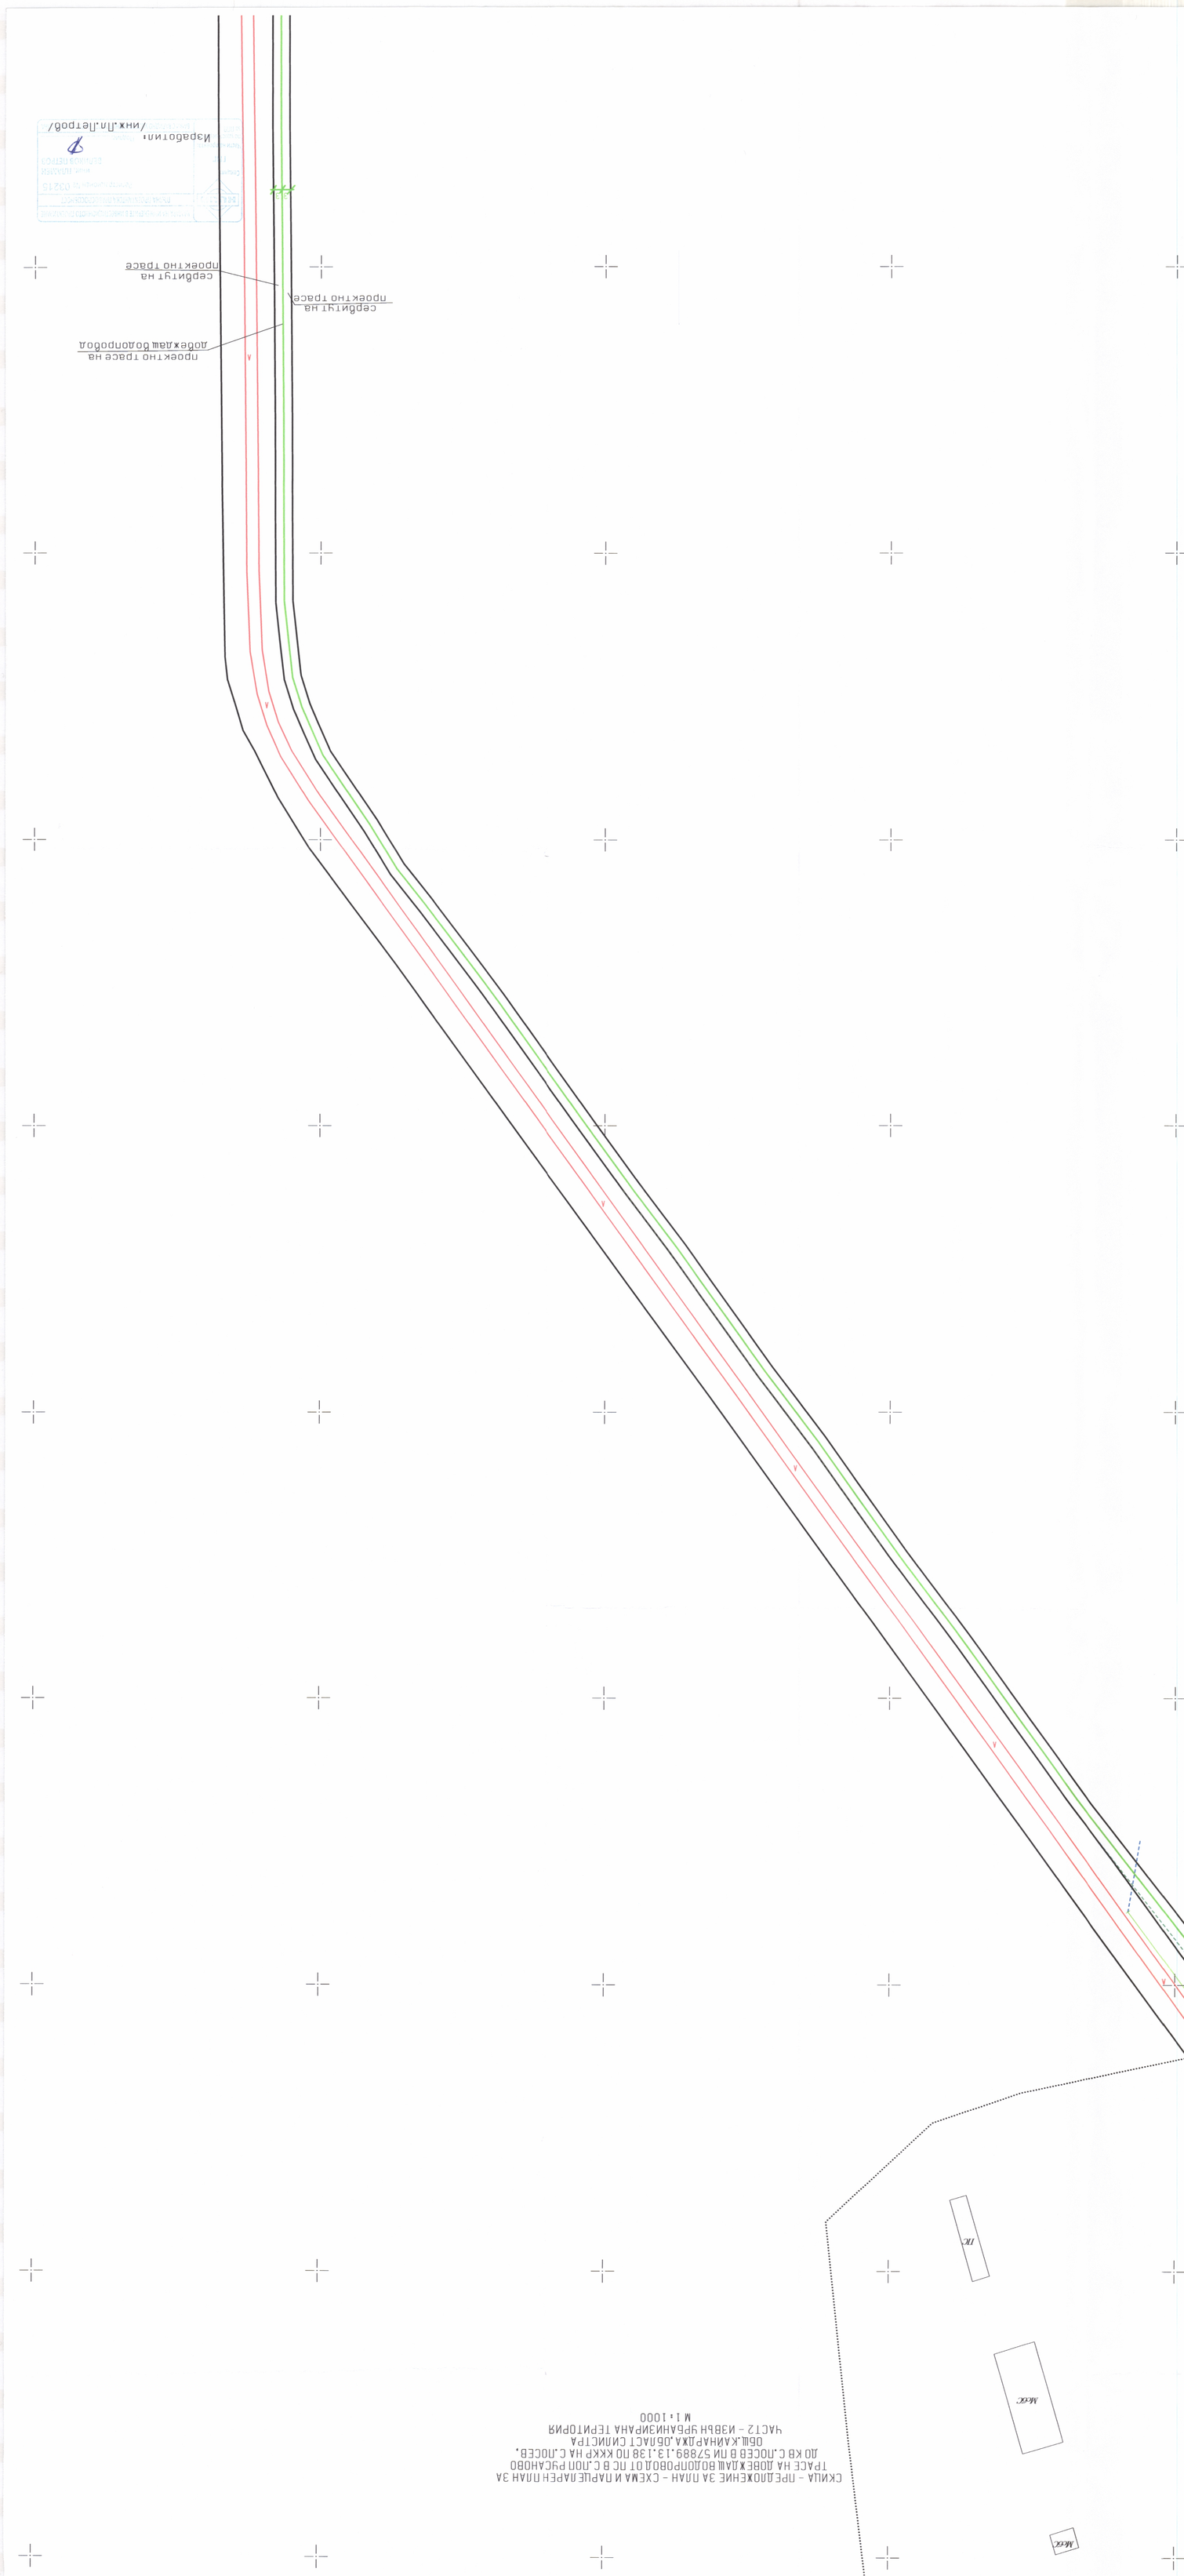
Изработил:
/инж.Пл.Петров/
сервитут на проектно трасе
сервитут на проектно трасе
проектно трасе на довеждащ водопровод
СКИЦА - ПРЕДЛОЖЕНИЕ ЗА ПЛАН - СХЕМА И ПАРЦЕЛАРЕН ПЛАН ЗА ТРАСЕ НА ДОВЕЖДАЩ ВОДОПРОВОД ОТ ПС В С.ПОП РУСАНОВО ДО КВ С.ПОСЕВ В ПИ 57889.13.138 ПО КККР НА С.ПОСЕВ, ОБЩ.КАЙНАРДЖА,ОБЛАСТ СИЛИСТРА
ЧАСТ2 - ИЗВЪН УРБАНИЗИРАНА ТЕРИТОРИЯ
М 1:1000