СКИЦА - ПРЕДЛОЖЕНИЕ ЗА ПЛАН - СХЕМА И ПАРЦЕЛАРЕН ПЛАН ЗА
ТРАСЕ НА ДОВЕЖДАЩ ВОДОПРОВОД ОТ ПС В С.ПОП РУСАНОВО
ДО КВ С.ПОСЕВ В ПИ 57889.13.138 ПО КККР НА С.ПОСЕВ,
ОБЩ.КАЙНАРДЖА,ОБЛАСТ СИЛИСТРА
ЧАСТ 3 - ИЗВЪН УРБАНИЗИРАНА ТЕРИТОРИЯ
М 1:1000

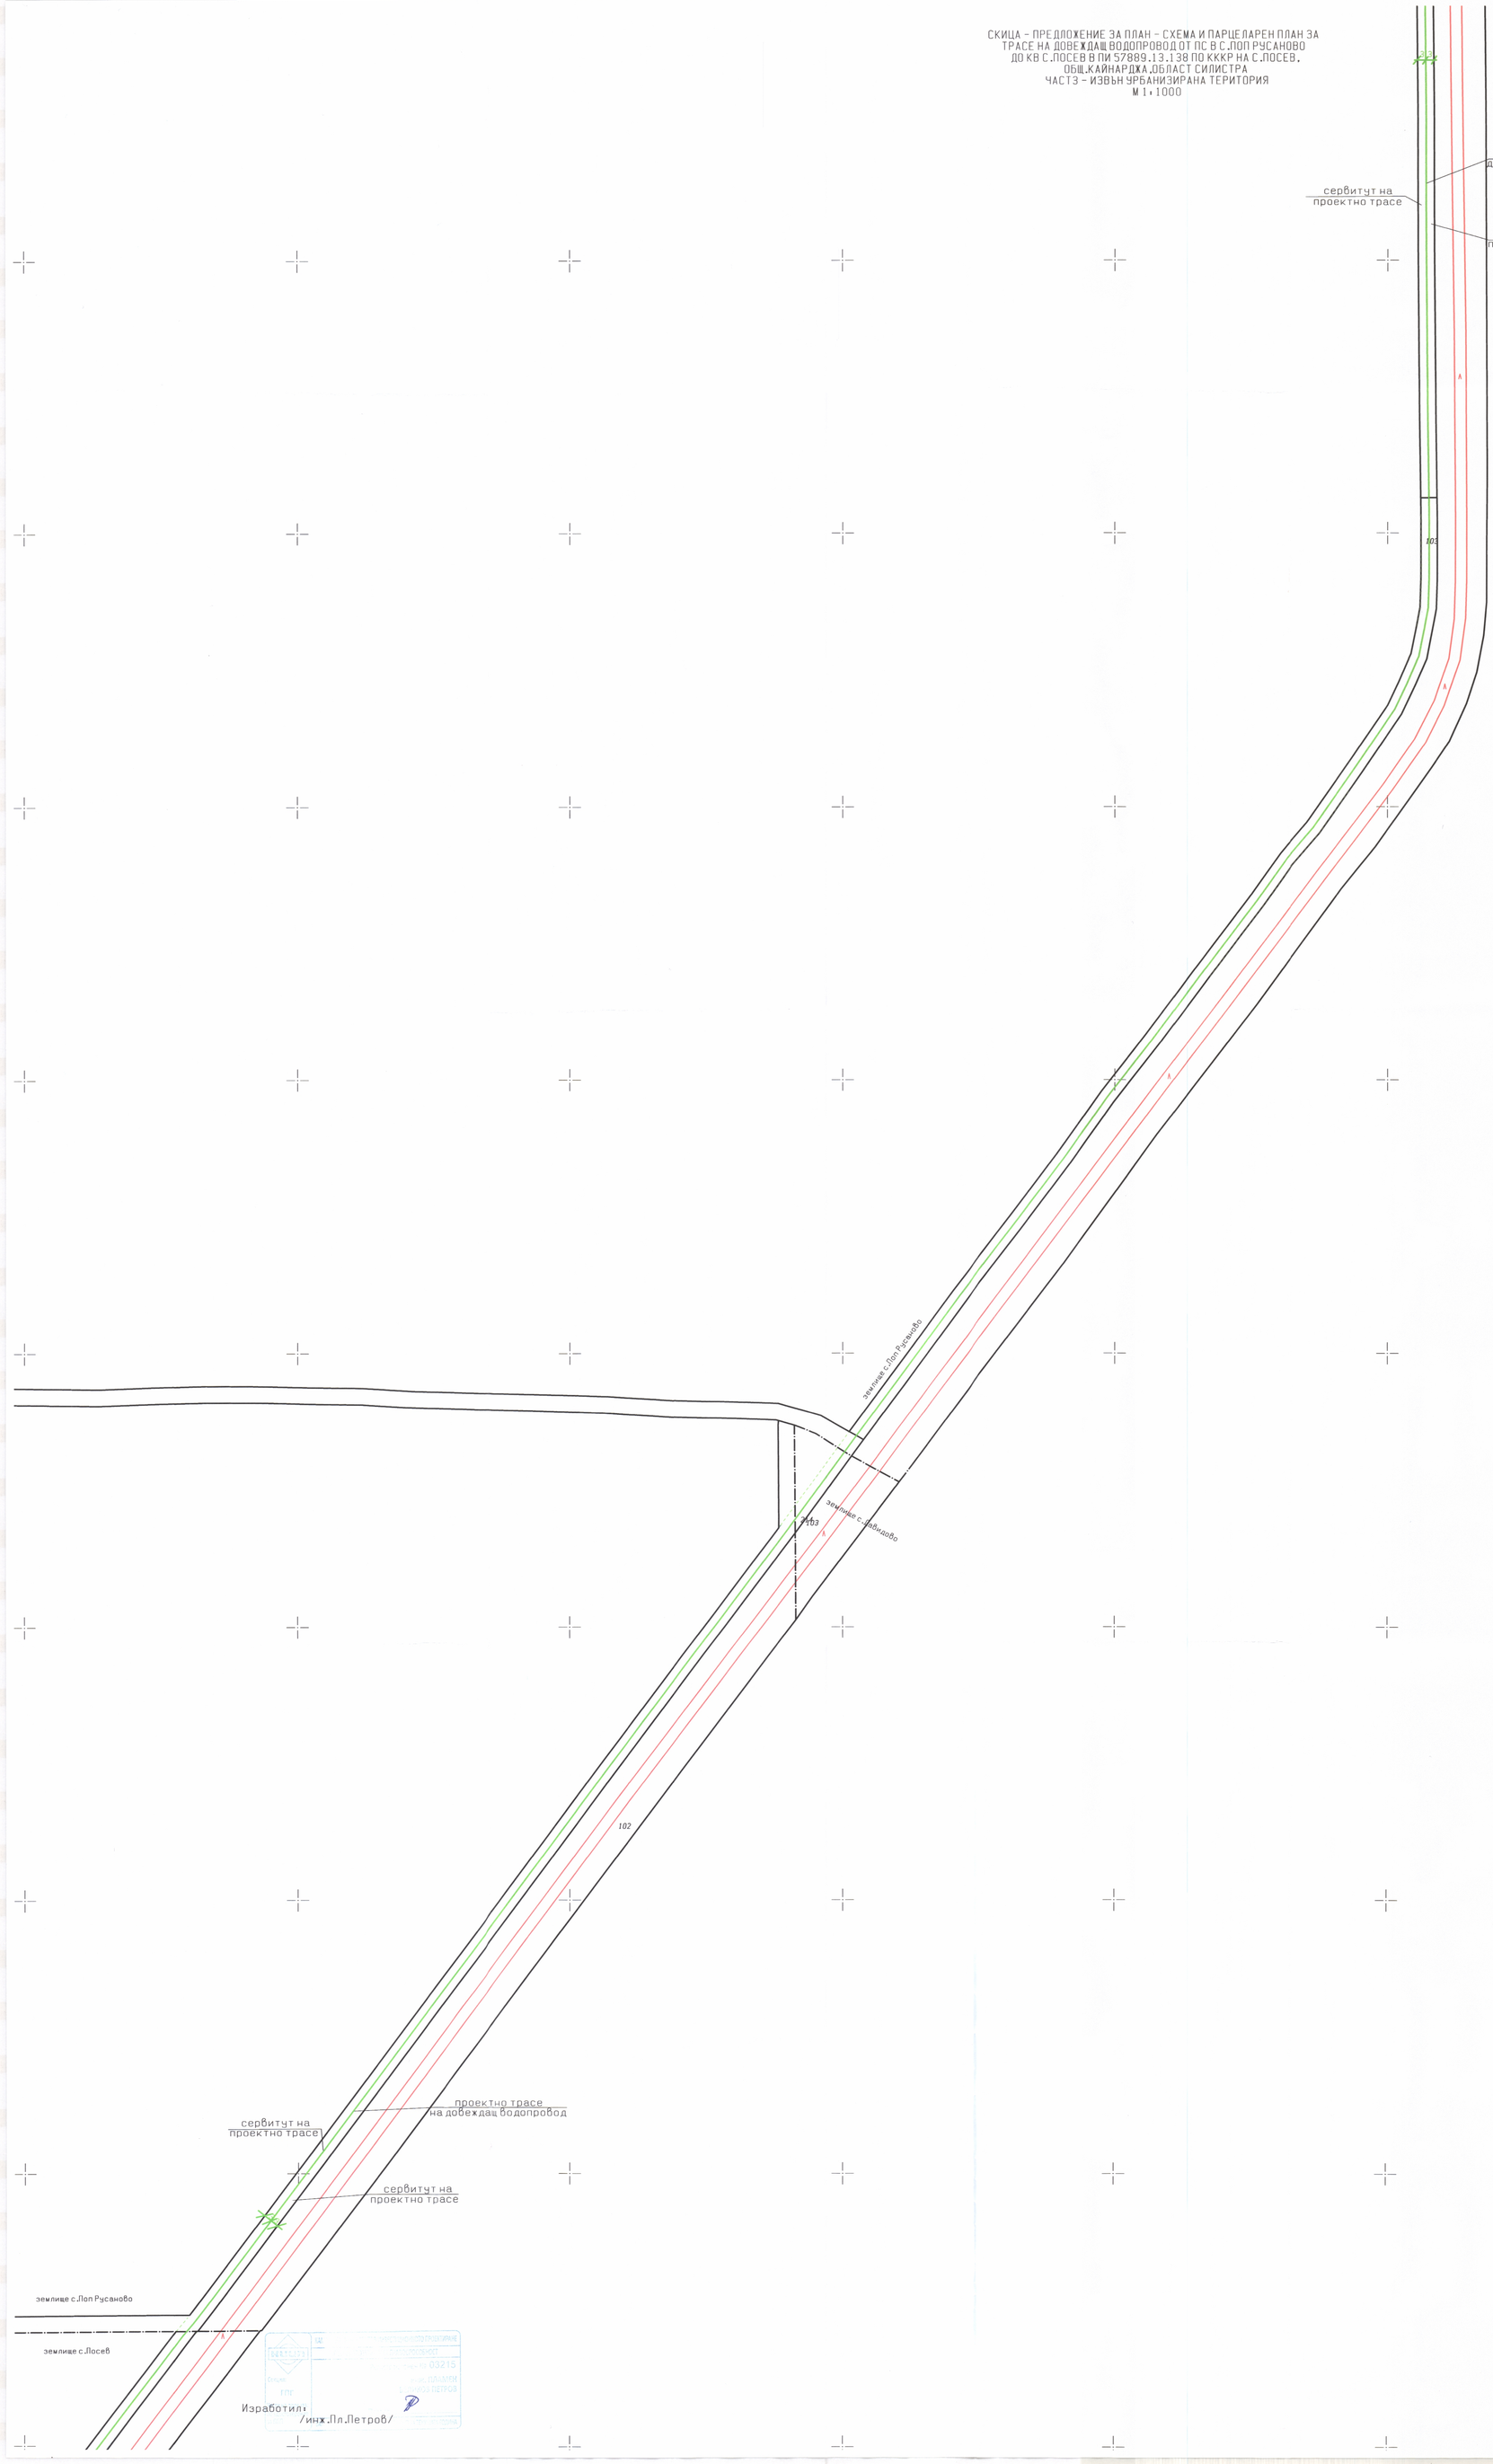

Изработил:
/инж.Пл.Петров/