
СКИЦА – ПРЕДЛОЖЕНИЕ ЗА ПЛАН – СХЕМА И ПАРЦЕЛАРЕН ПЛАН ЗА
ТРАСЕ НА ДОВЕЖДАЩ ВОДОПРОВОД ОТ ПС В С.ЛОП РУСАНОВО
ДО КВ С.ЛОСЕВ В ПИ 57889.13.138 ПО КККР НА С.ЛОСЕВ,
ОБЩ.КАЙНАРДЖА,ОБЛАСТ СИЛИСТРА
ЧАСТ 4 – ИЗВЪН УРБАНИЗИРАНА ТЕРИТОРИЯ
М 1:1000

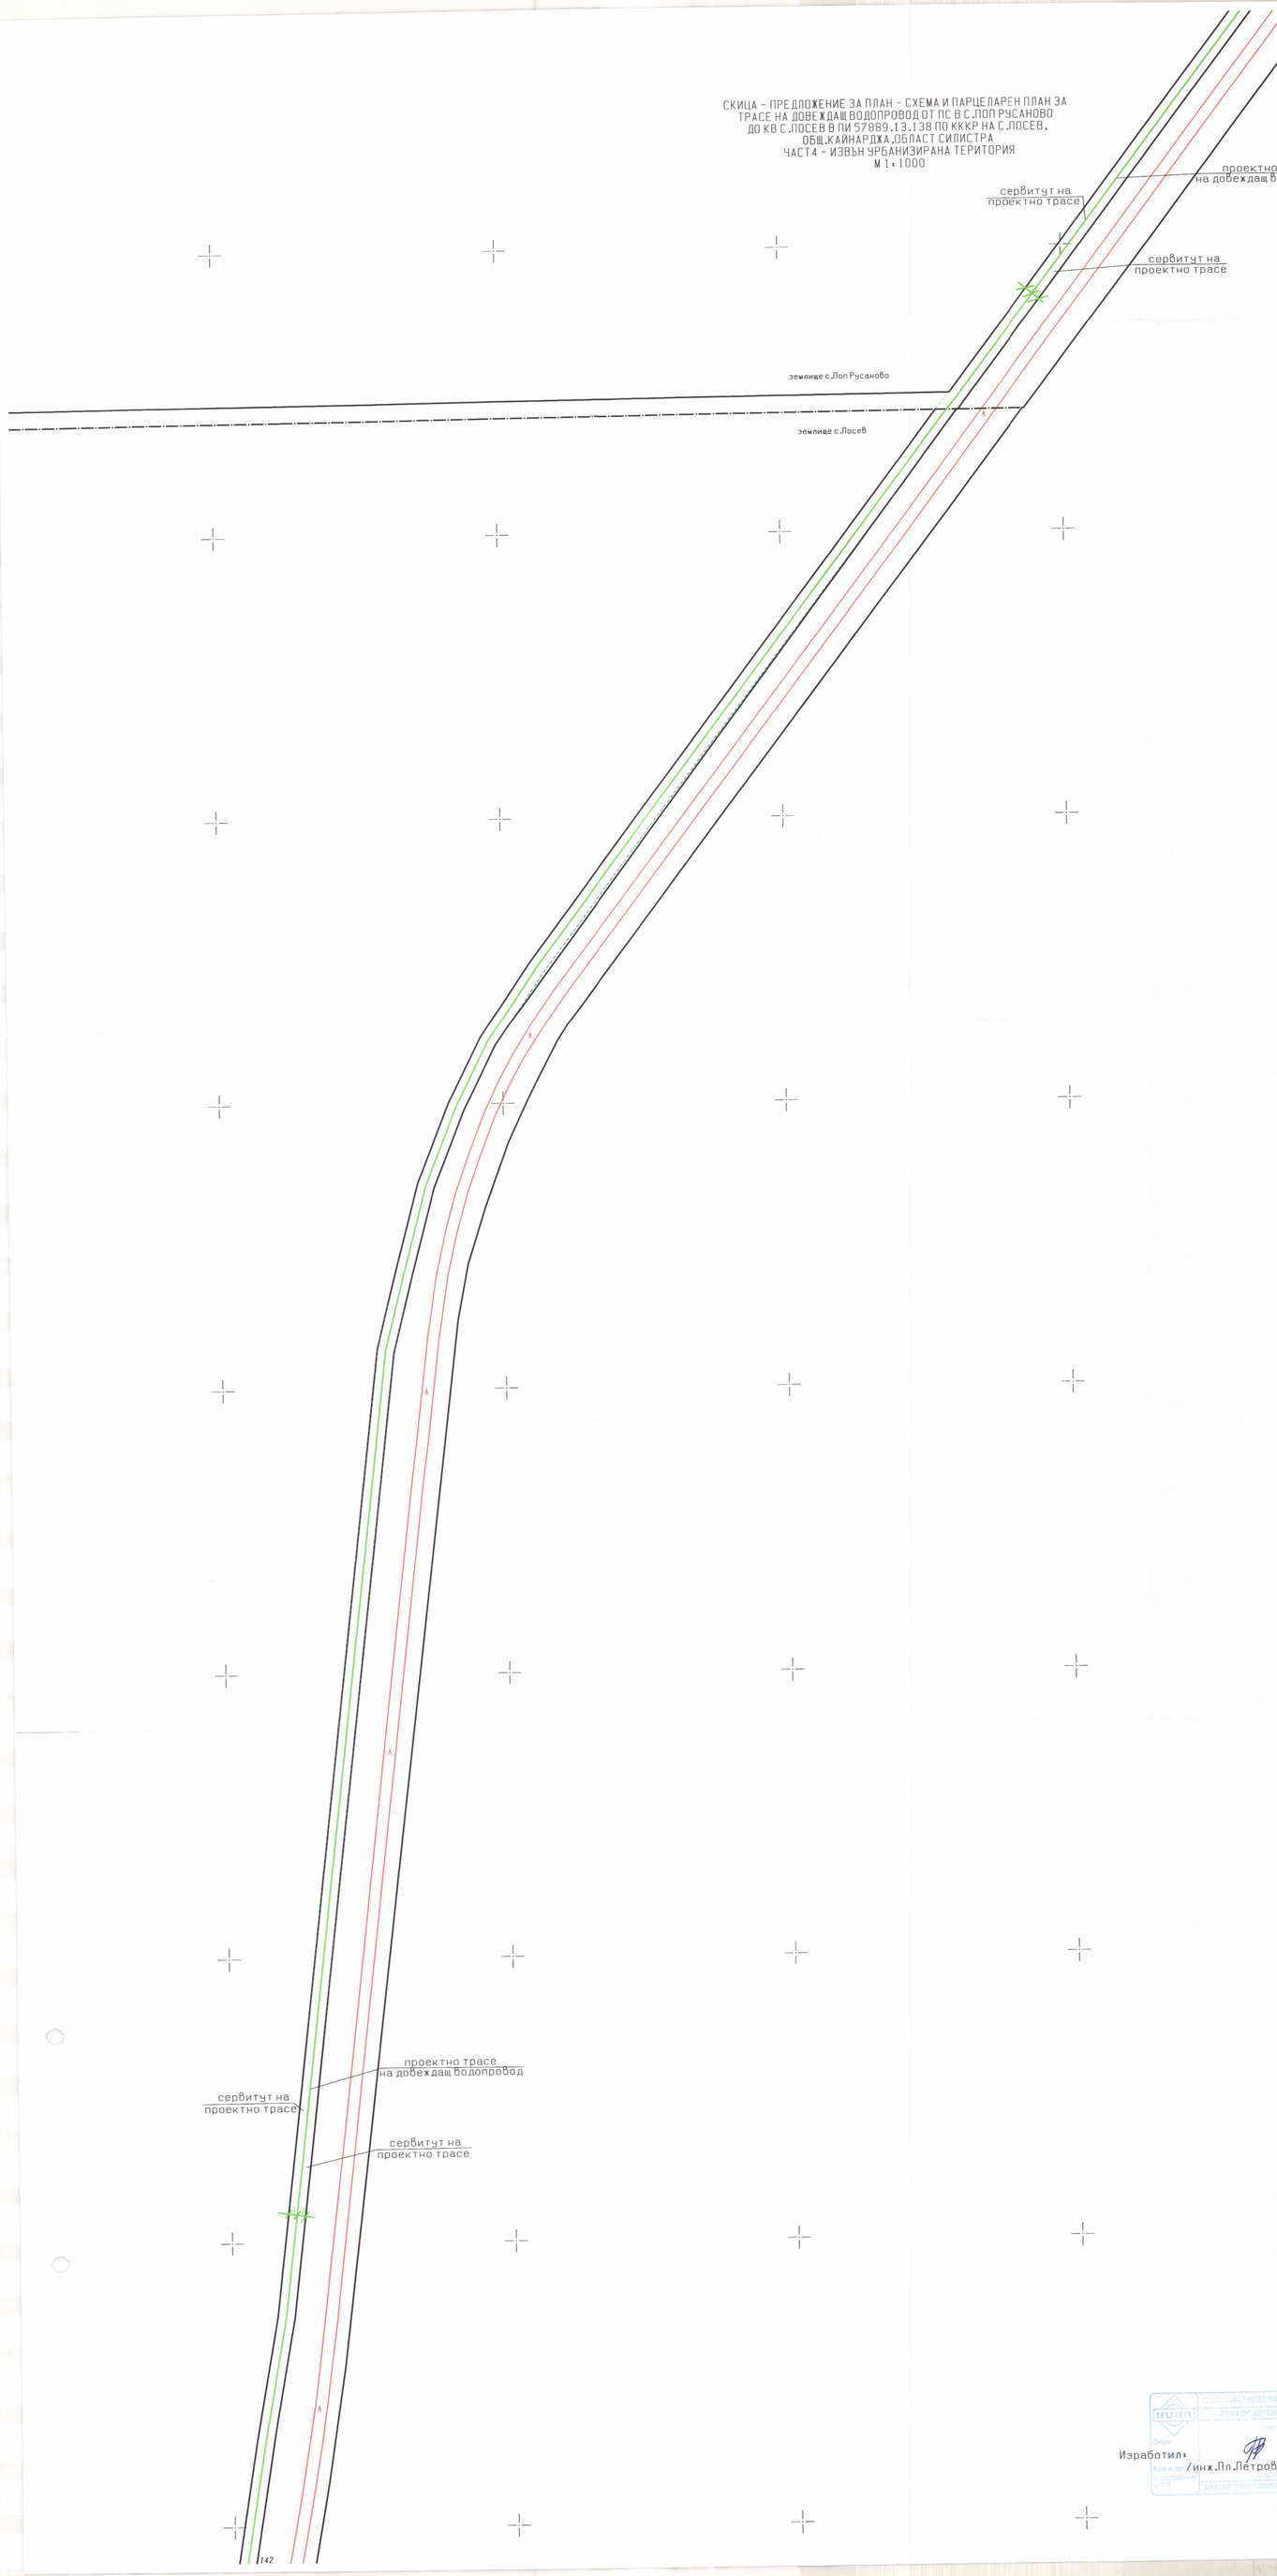

Изработил:
/инж.Пл.Петров