
ПЛАН-СХЕМА

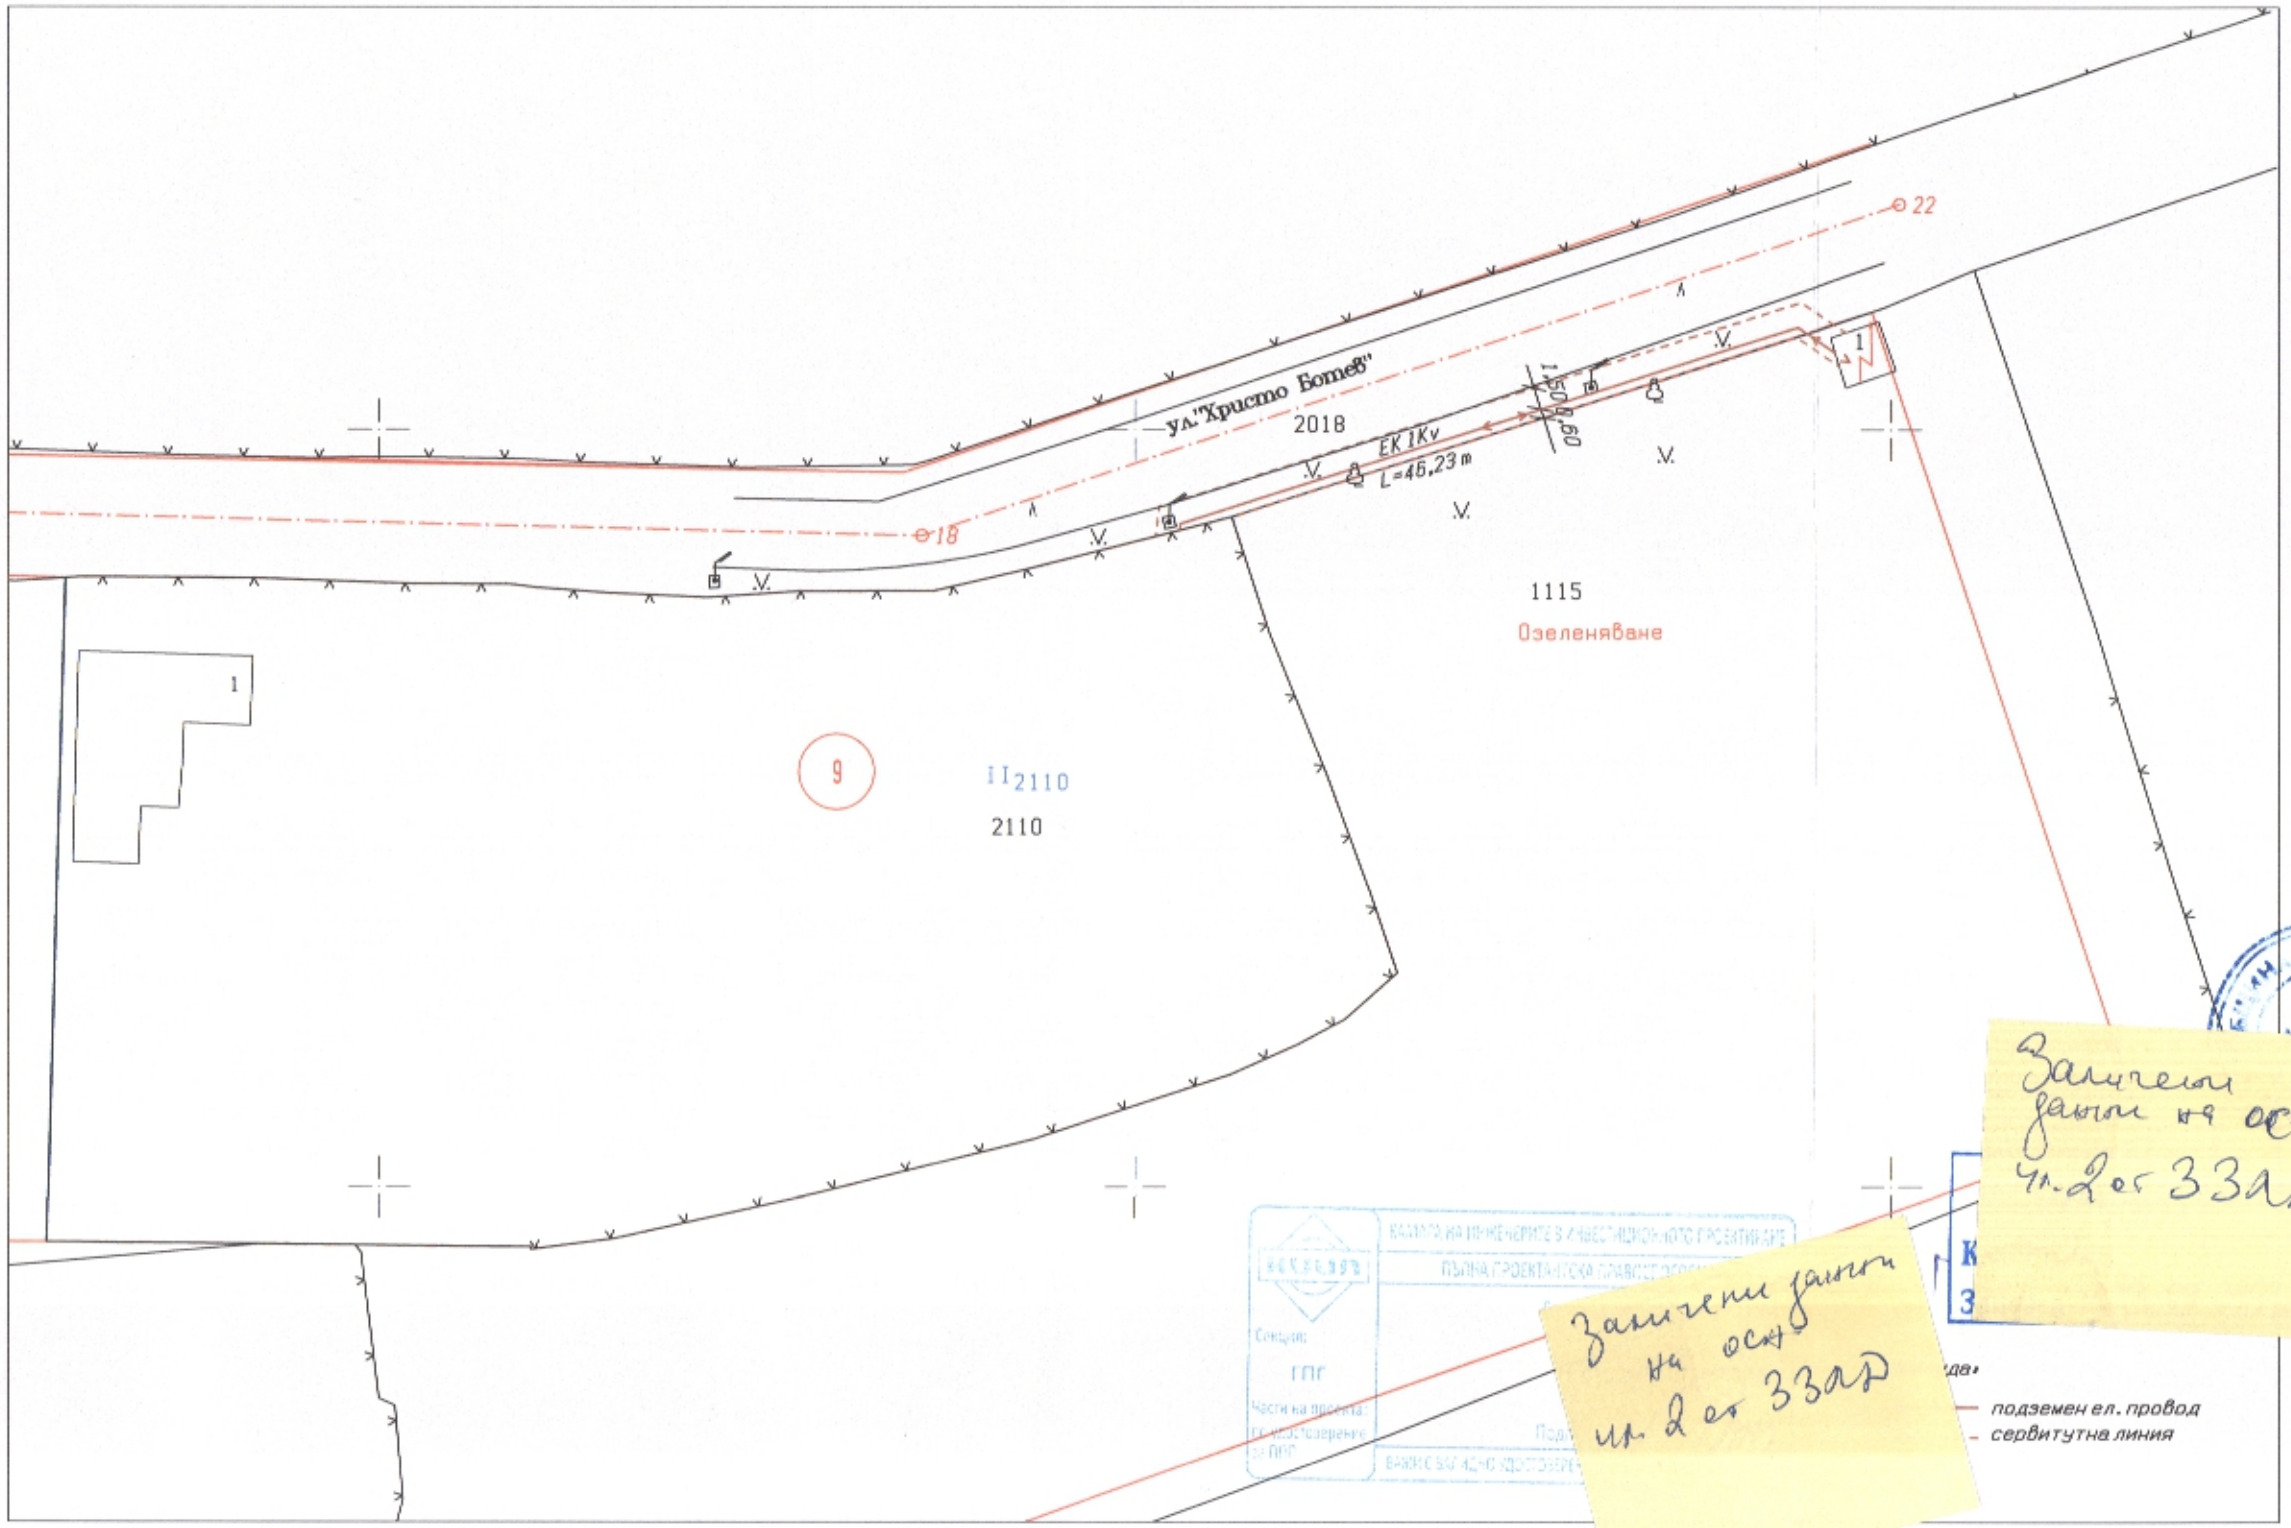

Заличени данни на осн. чл. 2 от ЗЗЛД

Заличени данни на осн. чл. 2 от ЗЗЛД

Заличени данни на осн. чл. 2 от ЗЗЛД

Обект: Изграждане ...но ел.трасе 1 kV от ТП № 5 (сграда с идентификатор 35242.600.2115.1) до ПИ с идентификатор 35242.600.2110 по КККР на с. Кайнарджа, идентичен с УПИ II-2110 в кв. 9 по плана на с. Кайнарджа, общ. Кайнарджа			
Възложители: ЕРП Север, Петранка Иванова Георгиева и Неделчо Димитров Георгиев			ЛИСТ: 1/3
ФАЗА: ТП	ЧАСТ: Геодезия	МАЩАБ: 1:500	Дата: 05.2023г.
Проектант:	инж. Р. Стойчева		
Съгласувал: Част: Електро	инж. Г. Петрова		