ПРОЕКТ ЗА ИЗМЕНЕНИЕ НА ПУП - ПЛАН ЗА РЕГУЛАЦИЯ
ЗА УПИ V-220,КВ.21 ПО ПЛАНА НА С.СВЕТОСЛАВ,ОБЩ.КАЙНАРДЖА
М 1:1000

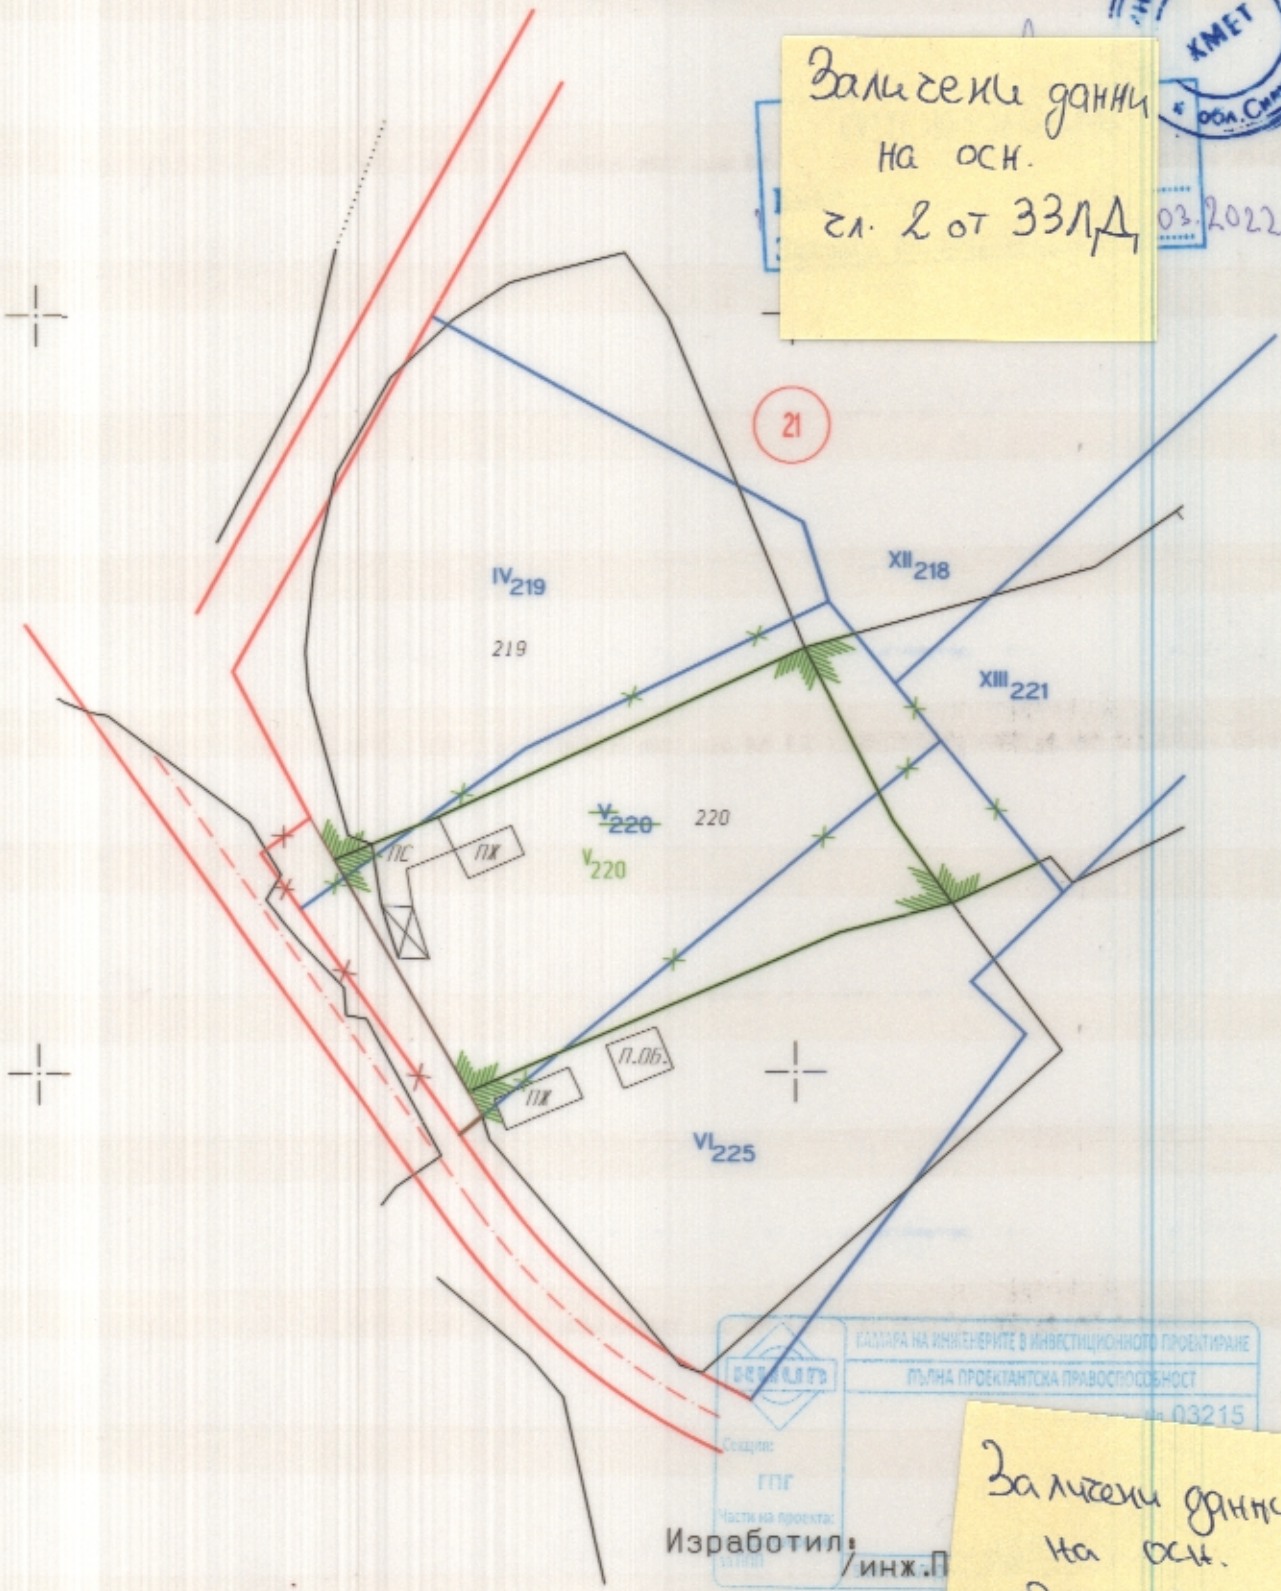

Заличени данни
на осн.
чл. 2 от ЗЗЛД

03.2022г

КАМАРА НА ИНЖЕНЕРИТЕ В ИНВЕСТИЦИОННОТО ПРОЕКТИРАНЕ
ПЪЛНА ПРОЕКТАНТСКА ПРАВОСПОСОБНОСТ
№ 03215
Секция:
ГПГ
Части на проекта:

Изработил: /инж.П

Заличени данни
на осн.
чл. 2 от ЗЗЛД