
Изменение на ПУП/ПЗ
за УПИ I-691"за производствена дейност"кв.№24
по плана на с.Кайнарджа
Община Кайнарджа

част :Архитектурна
Фаза: ИПУП-ПЗ
Проектна разработка М 1:500

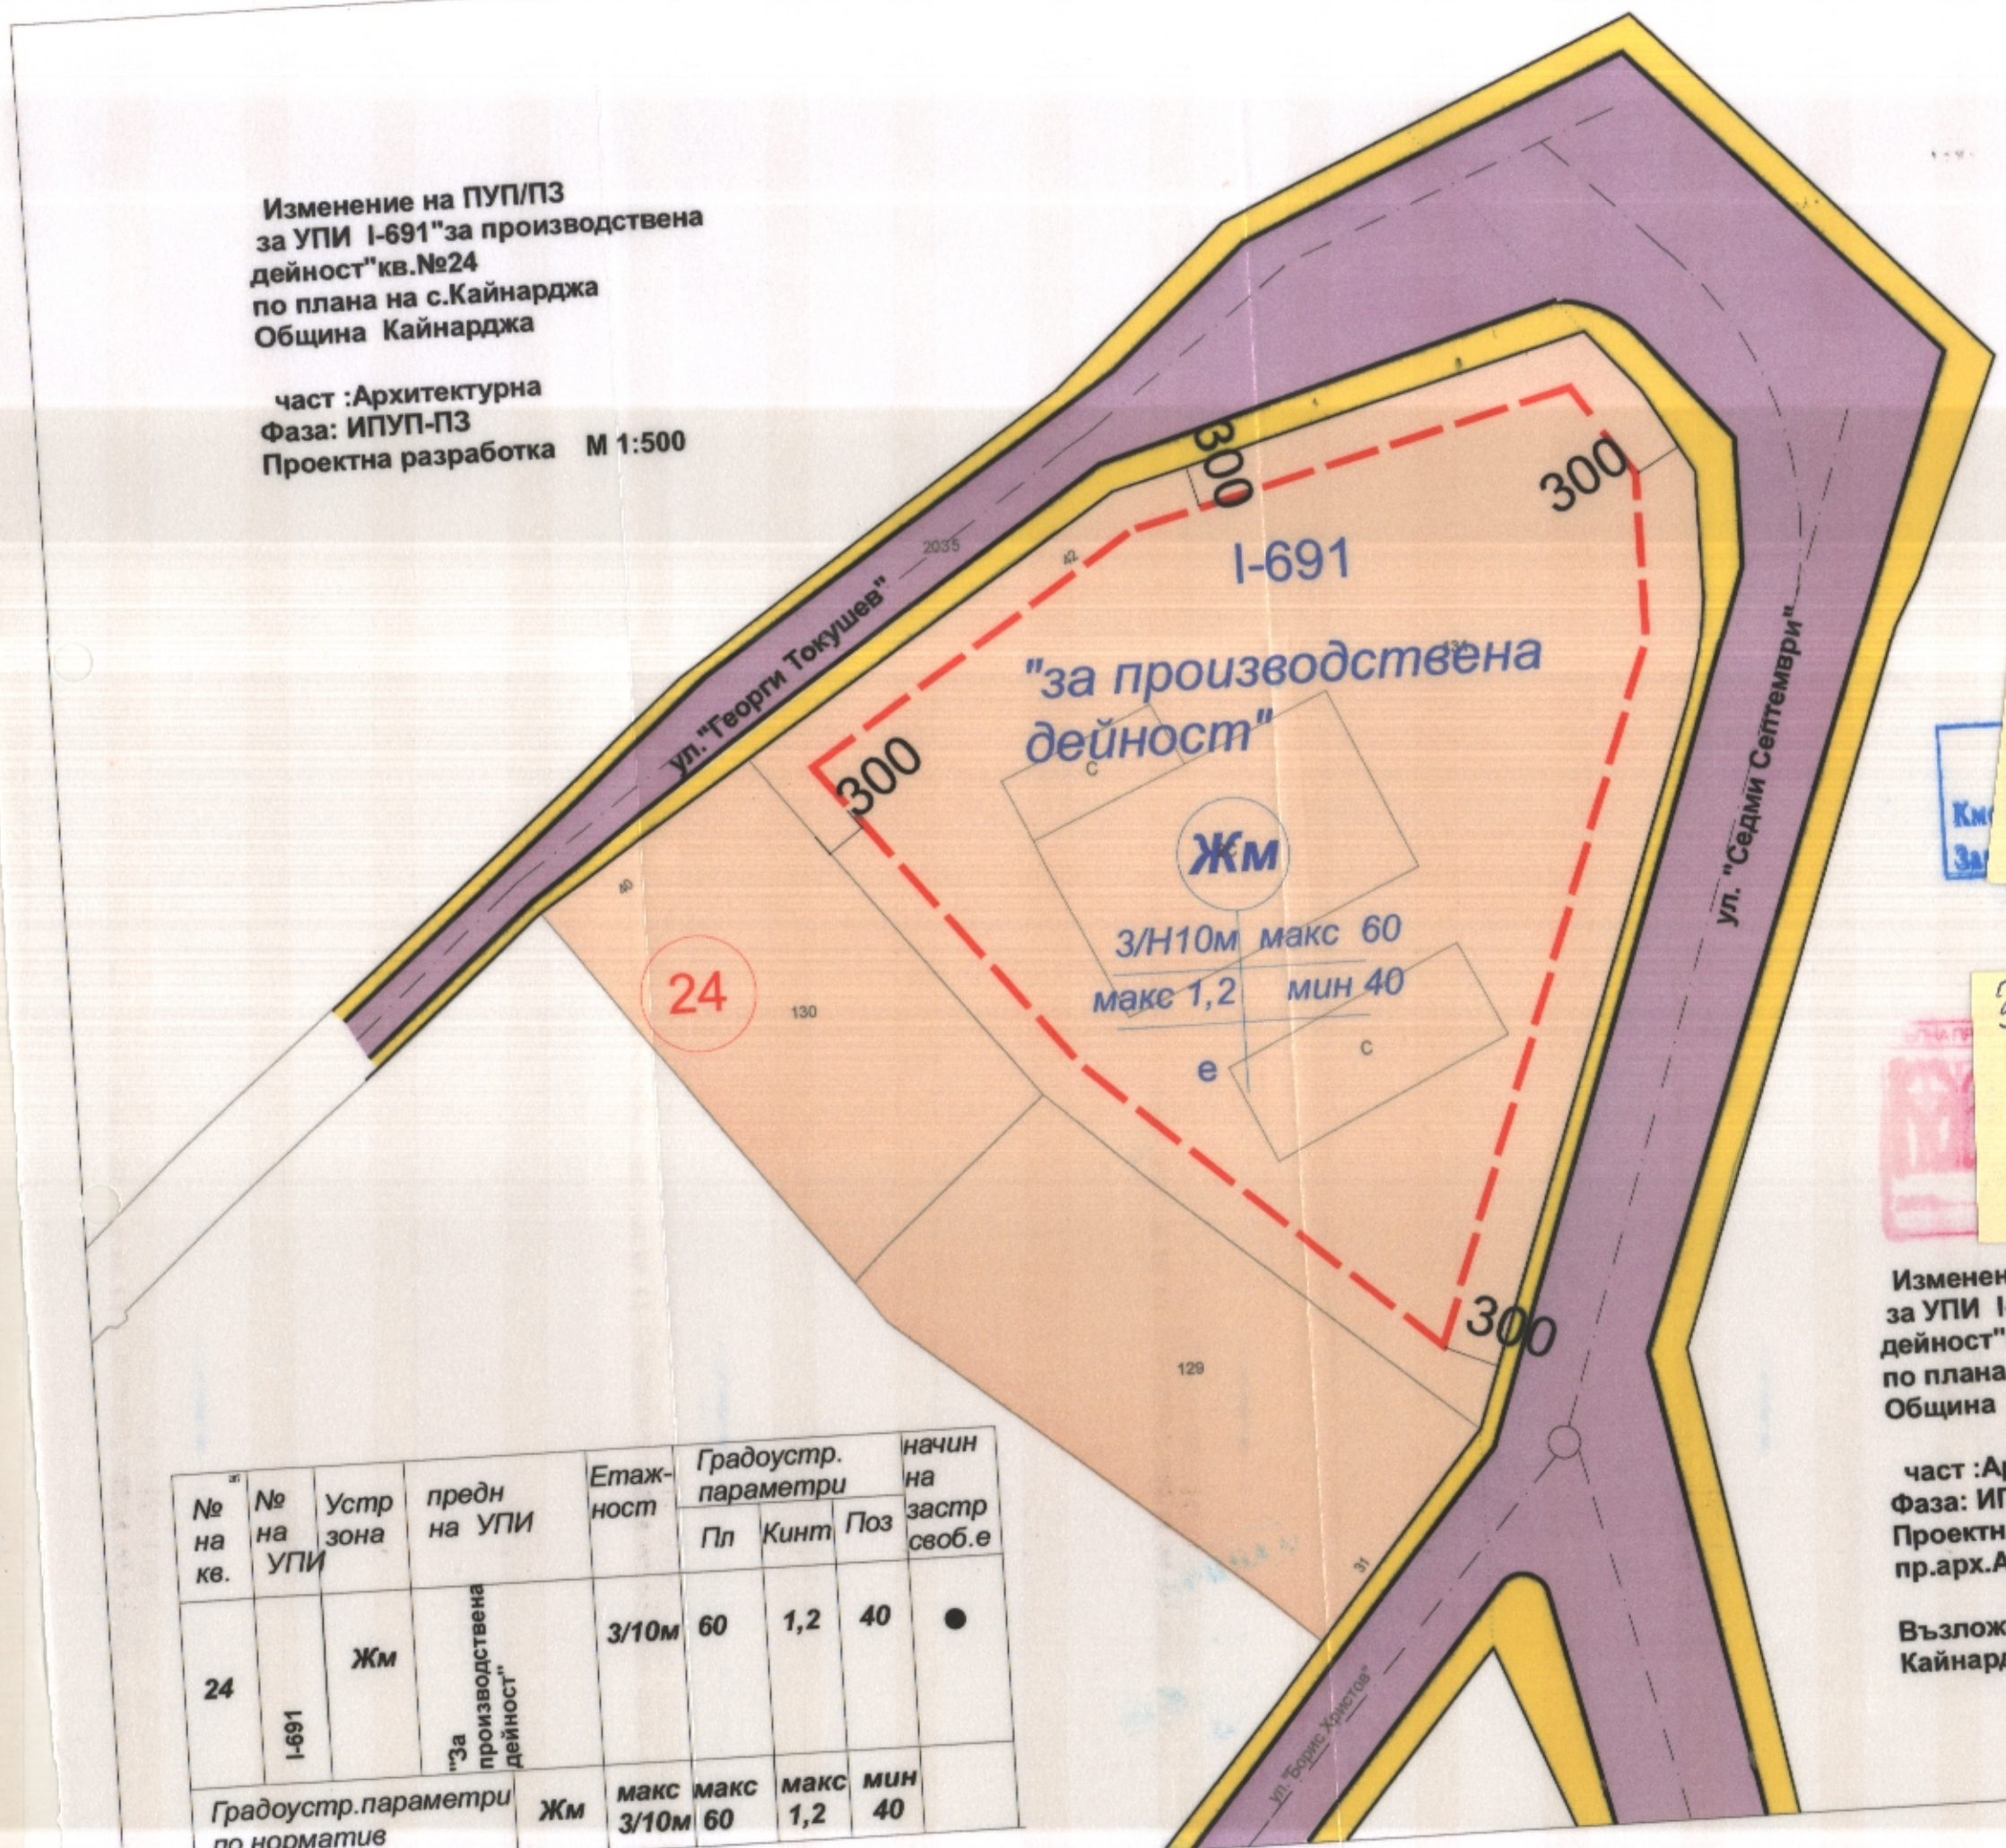

№ на кв.	№ на УПИ	Устр зона	предн на УПИ	Етаж-ност	Градоустр. параметри Пл	Кинт	Поз	начин на застр своб.е
24	I-691	Жм	"За производствена дейност"	3/10м	60	1,2	40	●
Градоустр.параметри по норматив		Жм		макс 3/10м	макс 60	макс 1,2	мин 40	

КМЕТ

Заличени данни на осн. чл. 2 от ЗЗЛД

Заличени данни на осн. чл. 2 от ЗЗЛД

Изменение на ПУП/ПЗ
за УПИ I-691"за производствена дейност"кв.№24
по плана на с.Кайнарджа
Община Кайнарджа

част :Архитектурна
Фаза: ИПУП-ПЗ
Проектна разработка М 1:500
пр.арх.Аврамов:

Възложител:"Винарска изба Кайнарджа"ООД