ОБЩИНСКИ СЪВЕТ КАЙНАРДЖА

ПРЕПИС-ИЗВЛЕЧЕНИЕ

от Протокол № 46

от заседанието на 27.04.2018 г.

по точка 17 от дневния ред

Относно: **17.Разрешение за изработване на проект за подробен устройствен план-парцеларен план/ПУП/ за външно електрозахранване на ПИ № 029001 в землището на с.Голеш.**

Внася: Кмета на общината

Р Е Ш Е Н И Е № 318

1. На основание чл. 21,ал. 1, т. 11 от ЗМСМА и чл. 124а, ал.1 Общински съвет Кайнарджа разрешава изработване на проект за подробен устройствен план – парцеларен план (ПУП-ПП) за външно електрозахранване на ПИ №029001 в землището на село Голеш, община Кайнарджа.

чл. 2, ал. 2

от

ЗЗЛД

Извлякъл преписа... Председател на С...

/ Е. Ковачева / ... М. Петков /

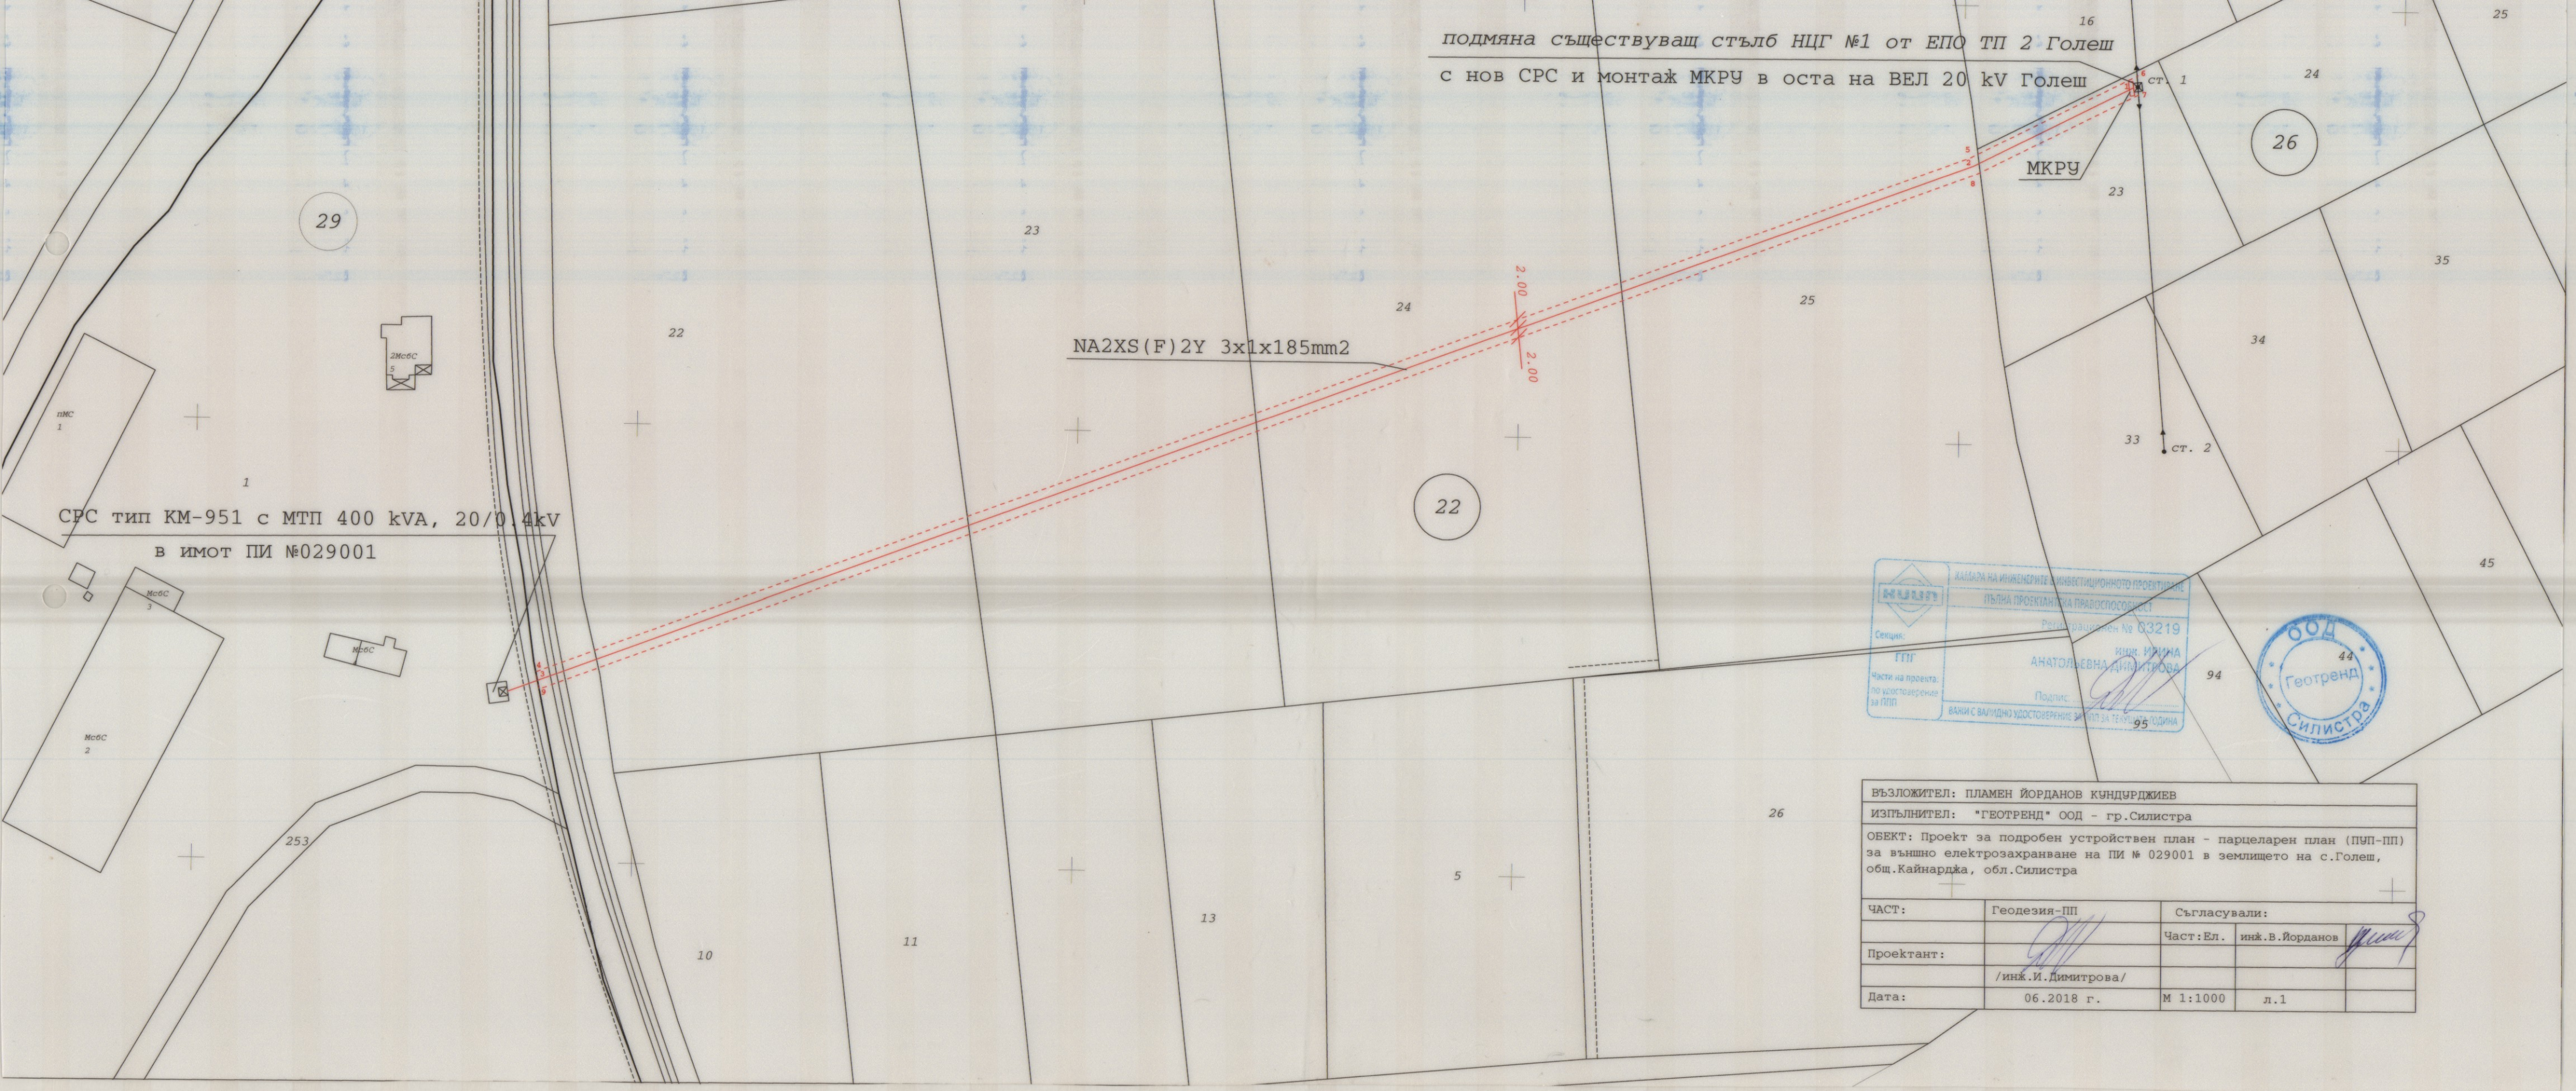

КАМАРА НА ИНЖЕНЕРИТЕ В ИНВЕСТИЦИОННОТО ПРОЕКТИРАНЕ
ПЪЛНА ПРОЕКТАНТСКА ПРАВОСПОСОБНОСТ
Регистрационен № 63219
Секция: ГТИ
Части на проекта: по удостоверение за ПИП
инж. ИЛИЯНА АНАТОЛИЕВНА ДИМИТРОВА
Подпис:
ВАЖИ С ВАЛИДНО УДОСТОВЕРЕНИЕ ЗА ПИП ЗА ТЕКУЩАТА ГОДИНА

ООД Геотренд Силистра

ВЪЗЛОЖИТЕЛ: ПЛАМЕН ЙОРДАНОВ КЪНДЪРДЖИЕВ				
ИЗПЪЛНИТЕЛ: "ГЕОТРЕНД" ООД - гр.Силистра				
ОБЕКТ: Проект за подробен устройствен план - парцеларен план (ПУП-ПП) за външно електрозахранване на ПИ № 029001 в землището на с.Голеш, общ.Кайнарджа, обл.Силистра				
ЧАСТ:	Геодезия-ПП	Съгласували:		
		Част:Ел.	инж.В.Йорданов	
Проектант:				
	/инж.И.Димитрова/			
Дата:	06.2018 г.	М 1:1000	л.1	

ОБЩИНСКИ СЪВЕТ КАЙНАРДЖА

ПРЕПИС-ИЗВЛЕЧЕНИЕ

от Протокол № 54

от заседанието на 27.08.2018 г./извънредно/

по точка 3. от дневния ред

Относно: **3.Одобряване на Проект подробен устройствен план-парцеларен план /ПУП-ПП/ за външно електрозахранване на ПИ № 029001, ЕКАТТЕ 15566, местност „Бардарлък" с начин на трайно ползване „Стопански двор" в землището на с.Голеш, община Кайнарджа, област Силистра.**

Внася: Кмета на общината

Р Е Ш Е Н И Е № 351

1. На основание чл. 21,ал. 1, т. 11 от ЗМСМА, във връзка с чл. 129, ал.1, Общинският съвет одобрява ПУП-ПП /подробен устройствен план-парцеларен план/ за външно електрозахранване на ПИ №029001, ЕКАТТЕ 15566, местност „ Бардарлък" с начин на трайно ползване „Стопански двор" в землището на с. Голеш, община Кайнарджа, област Силистра.

чл. 2, ал 2
от
ЗЗЛД

Председател на ОбС: ..... / В. Петков /

чл. 2, ал 2
от
ЗЗЛД

Извлекла препис: ..... / Е. Кочанова /