ПЛАН-СХЕМА НА ТЕХНИЧЕСКАТА ИНФРАСТРУКТУРА

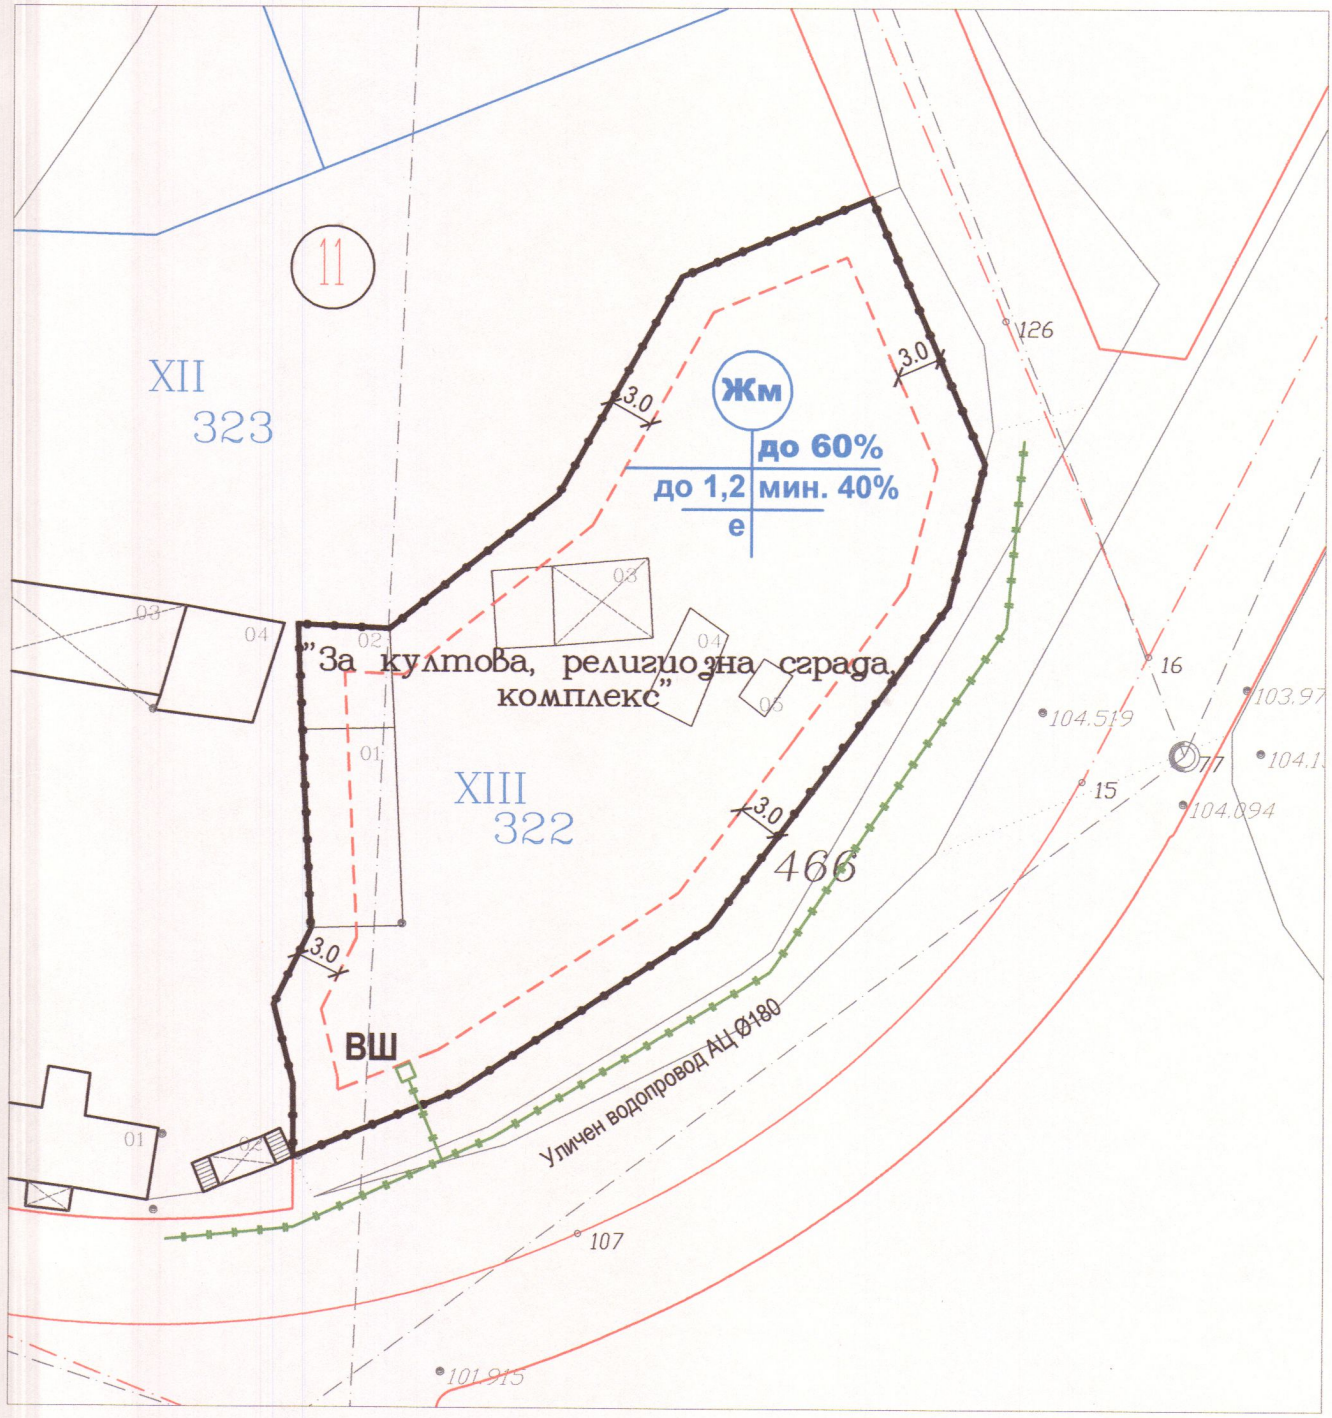

ЛЕГЕНДА:

- Граница на промяна на режим на устройство и застрояване
- Ограничителни линии на застрояване
- В и К (съществуваща мрежа) - АЦ Ø180

фаза	част	мащаб
ОКОНЧАТЕЛЕН ПРОЕНТ	ПУП - ПЗ	М 1:500

ПУП - ПЗ за УПИ XIII_{322} в кв. 11 по плана на с. Войново, общ. Кайнарджа

ПЛАН - СХЕМА НА ТЕХНИЧЕСКАТА ИНФРАСТРУКТУРА

част	
ПУП - ПЗ	арх
Възложител:	Петк

Заличени данни на осн. чл. 2 от ЗЗЛД

Заличени данни на осн. чл. 2 от ЗЗЛД