Заличени данни на осн. чл. 2 от ЗЗЛД

ОТОБРАЗЯВАМ:
Кмет: [illegible]
Заповед №: [illegible]

ПЛАН-СХЕМА

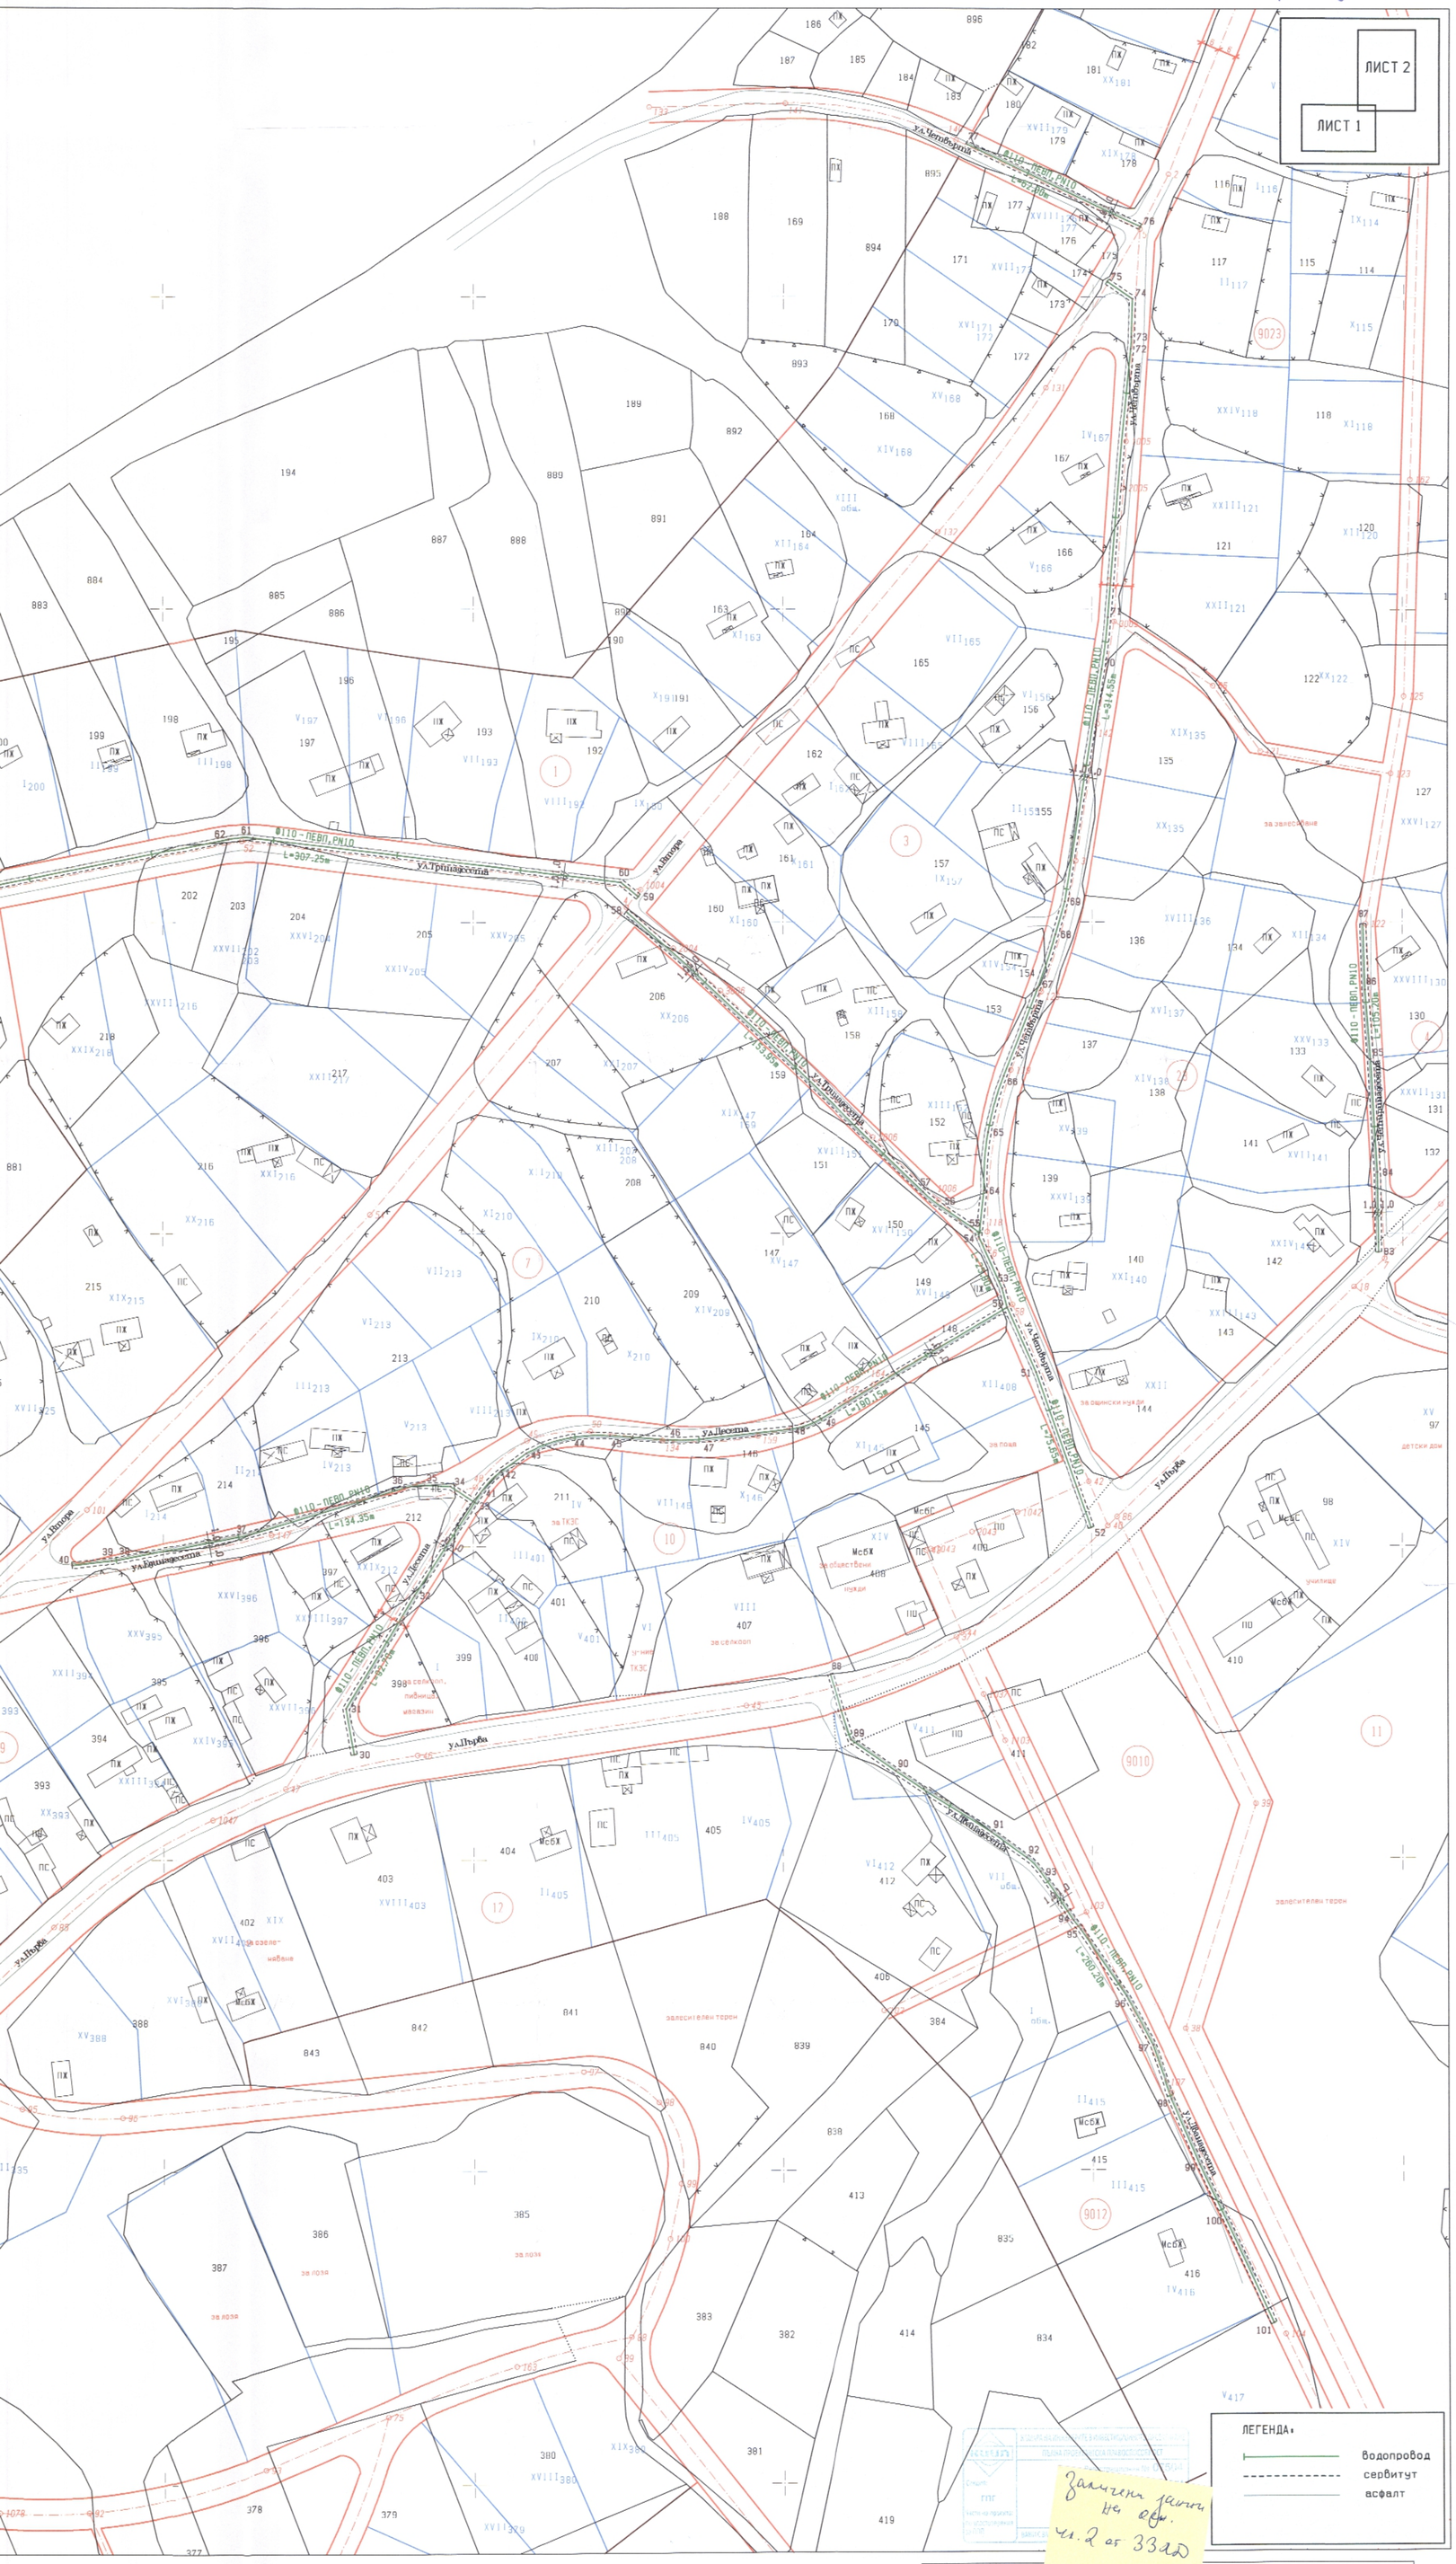
ЛИСТ 2
ЛИСТ 1
ул.Четвърта
ул.Пета
ул.Трета
ул.Втора
ул.Първа
Ф110 - ПЕВП, РН10
L=307.25m
L=314.55m
L=105.20m
L=134.35m
L=190.15m
L=75.55m
L=280.20m
L=153.55m
L=182.70m
ПХ
ПС
ПО
МсбХ
за селскостопанска техника
за ТКЗС
за обществени нужди
за ОТК
