ПЛАН-СХЕМА

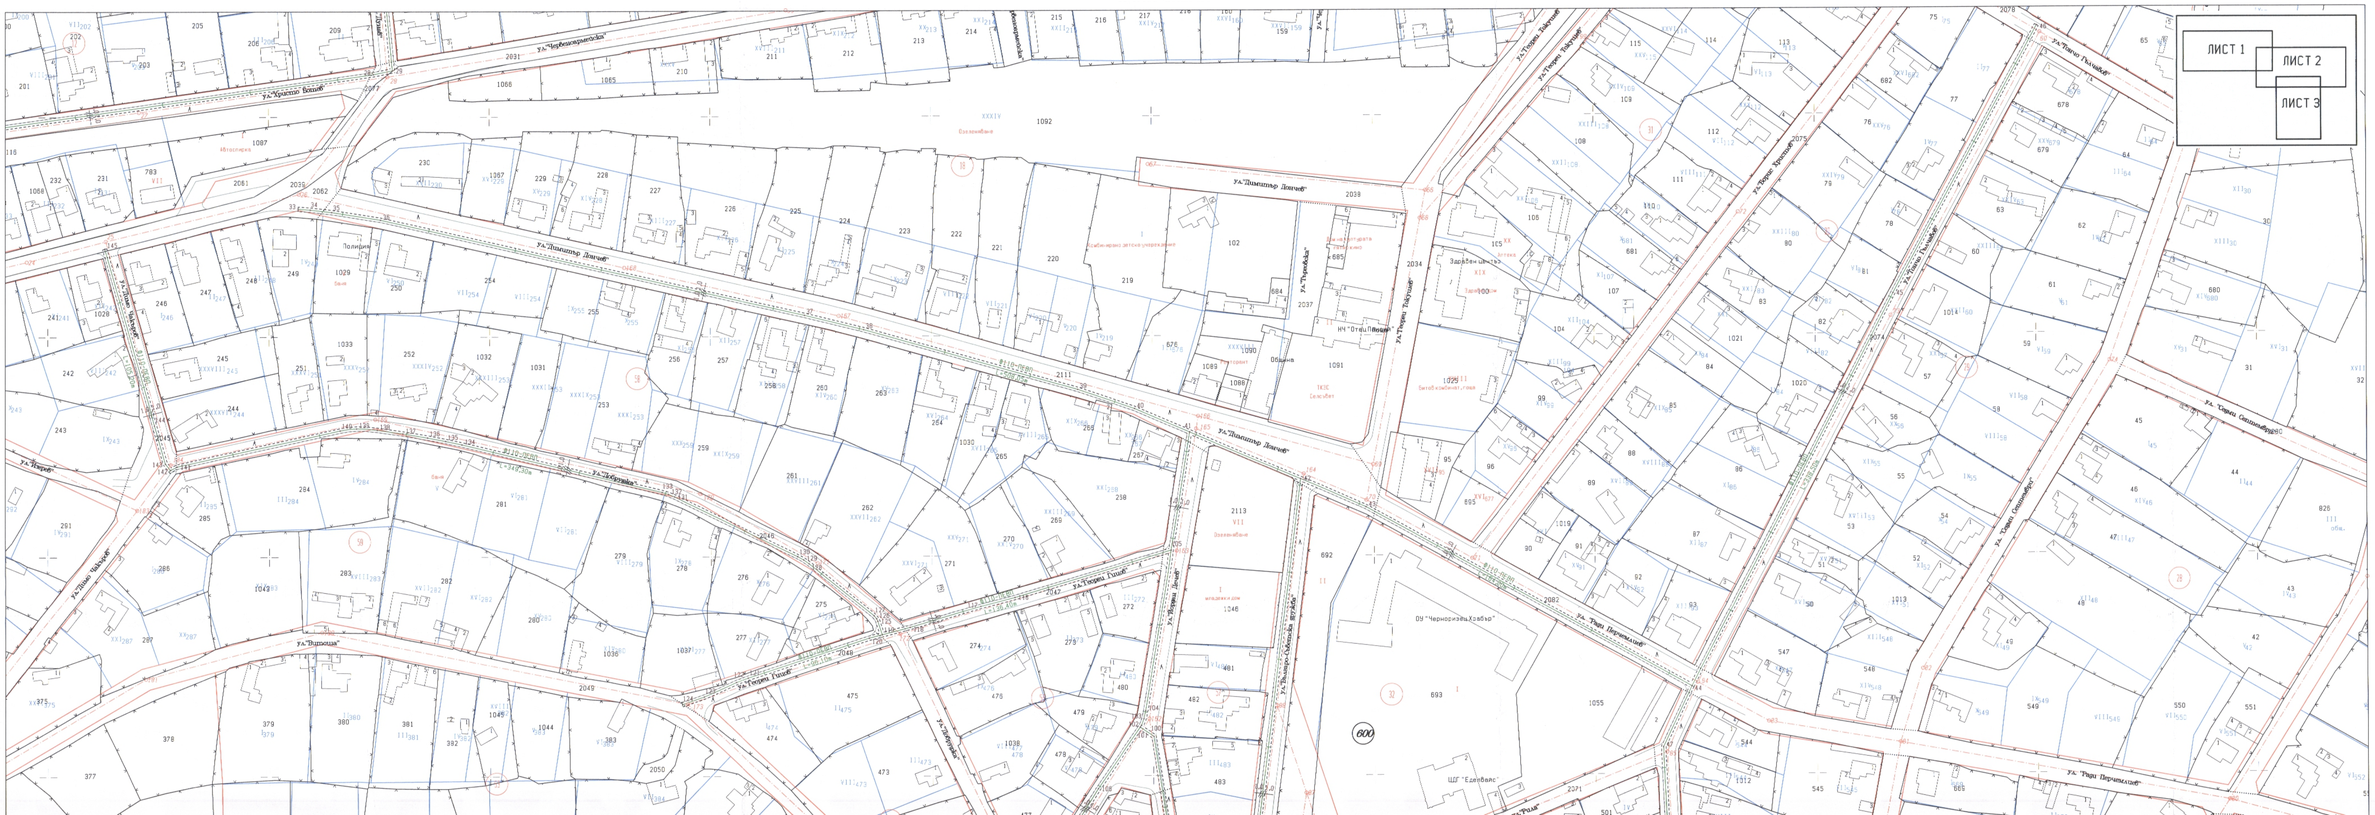
ЛИСТ 1
ЛИСТ 2
ЛИСТ 3
ул."Христо Ботев"
ул."Димитър Дончев"
ул."Тодор Павлов"
ул."Тодор Христов"
ул."Тодор Пеячевски"
ул."Тодор Пеячевски"
ул."Тодор Пеячевски