ПЛАН-СХЕМА

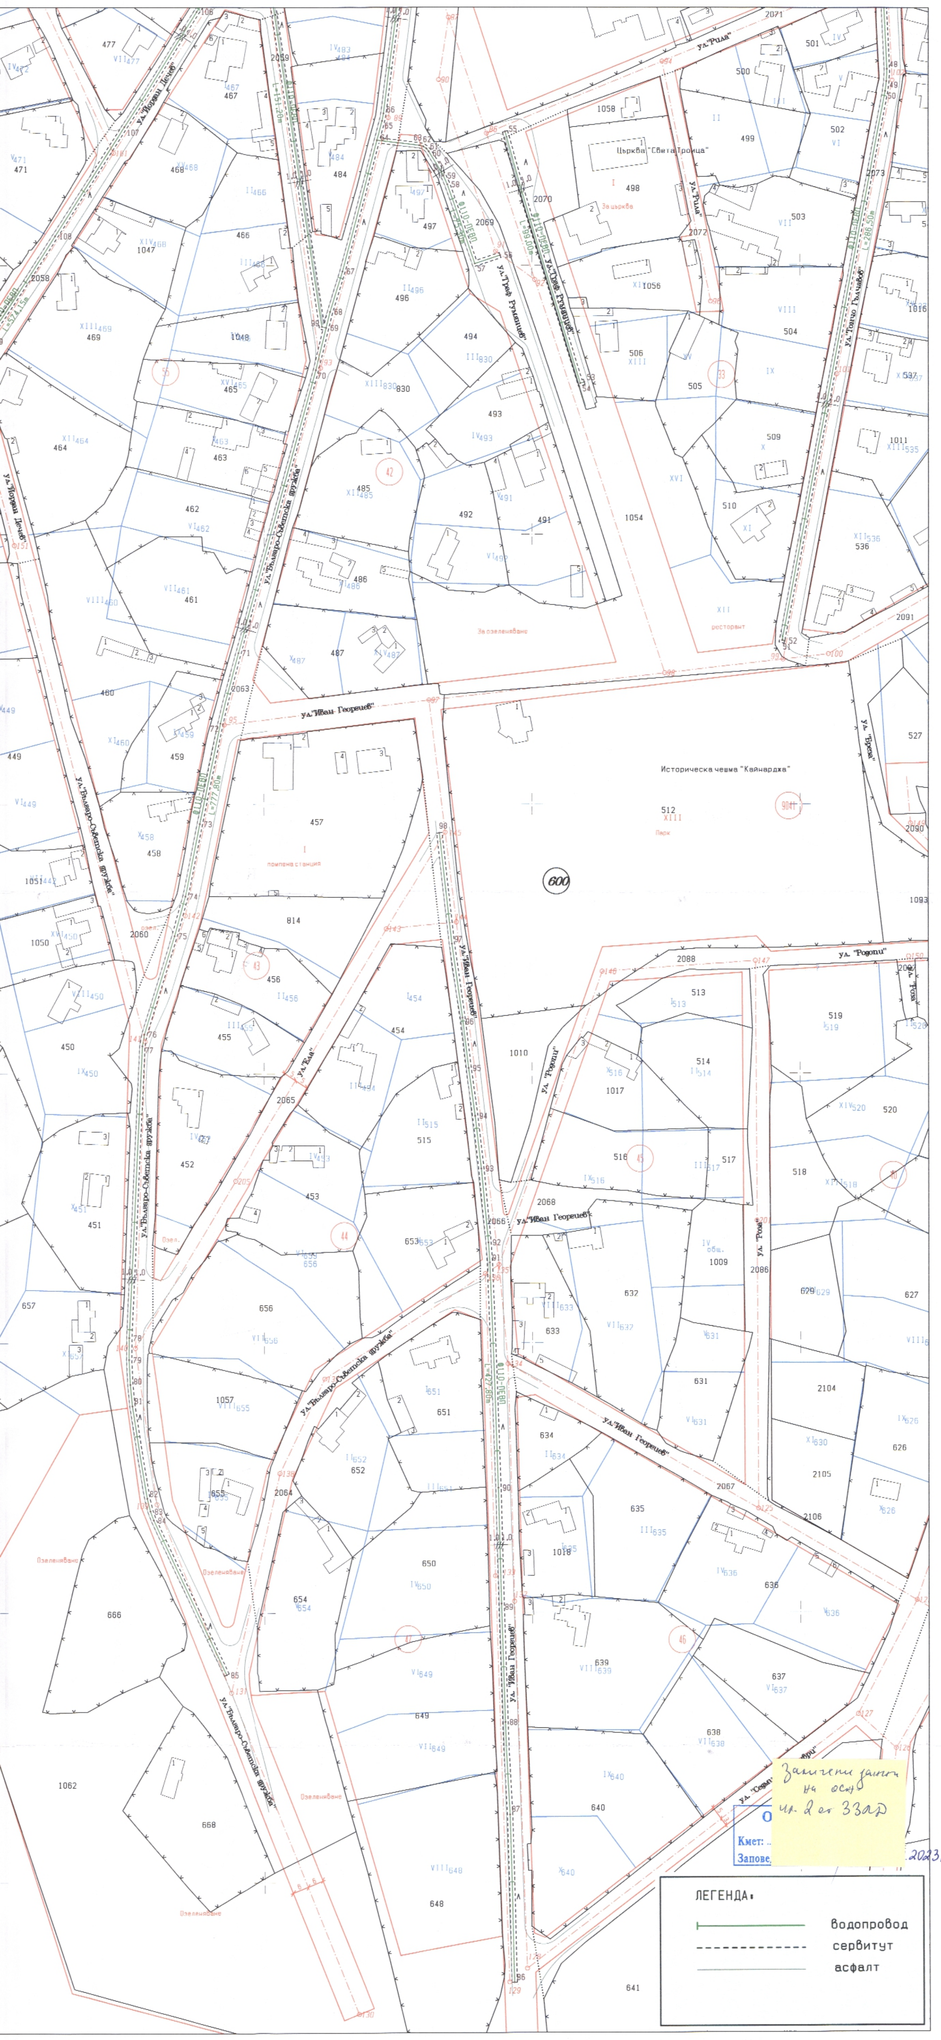

Замечени данни на осн. чл. 2 от ЗЗЛД

Обект: „Изменение на ПУП - план-схема за изграждане на нова водопроводна мрежа в село Кайнарджа" по КККР на с. Кайнарджа, общ. Кайнарджа, обл. Силистра

Възложители: Община Кайнарджа			ЛИСТ: 3/3
ФАЗА: ТП	ЧАСТ: Геодезия	МАЩАБ: 1:1000	Дата: 01.2023г.
Проектант:	инж. Р. Стойчева		
Съгласувал: Част: ВиК	инж. А. Андонов		

Замечени данни на осн. чл. 2 от ЗЗЛД

Замечени данни на осн. чл. 2 от ЗЗЛД