
ПОДРОБЕН УСТРОЙСТВЕН ПЛАН - ПЗ на ПИ №68357.90.273 в с. Средище, Община Кайнарджа

СХЕМА на инженерни съоръжения **М 1:3000**

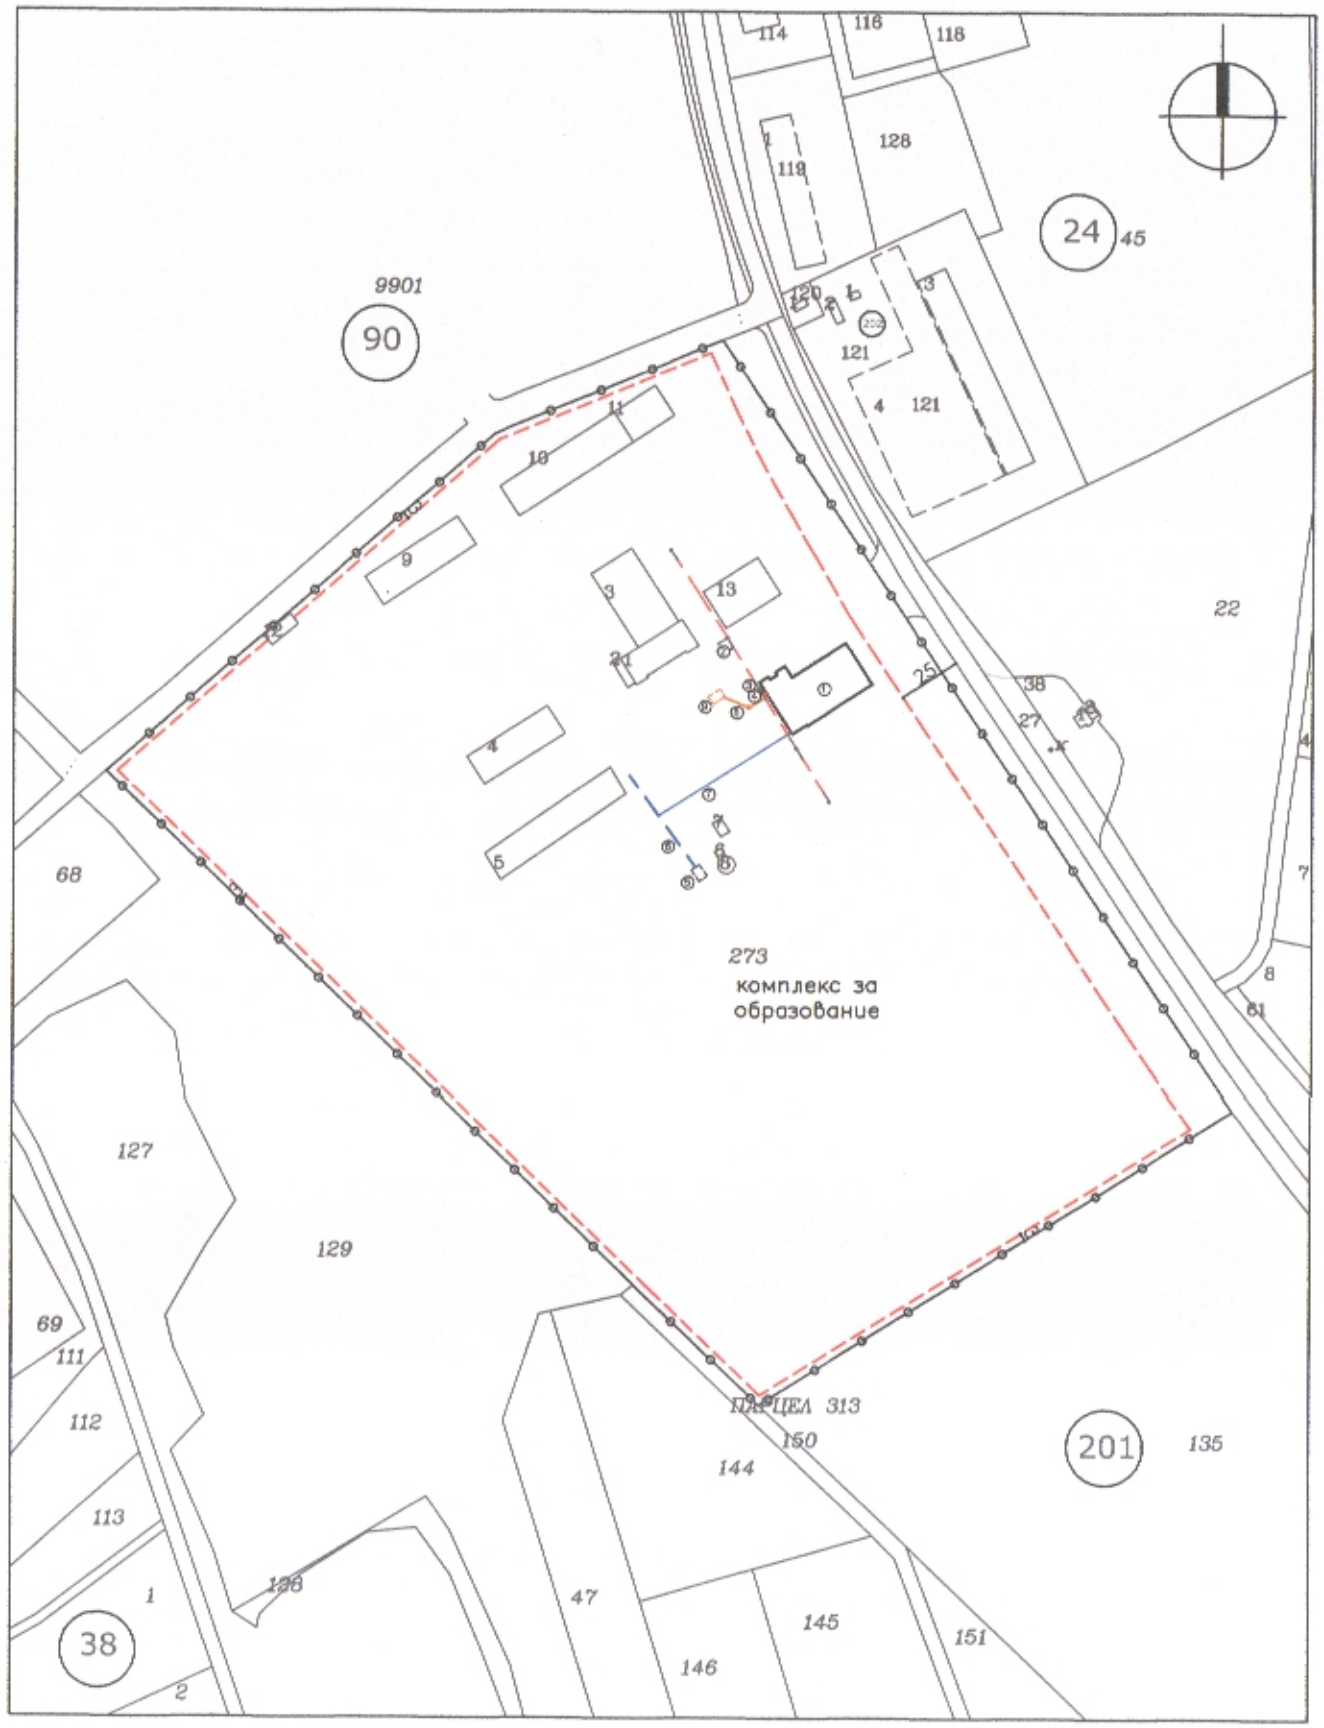

1. Нова сграда - за физкултурен салон
2. Съществуваща ВЕЛ НН
3. Съществуващ СБС
4. СВТ 4х16мм^2
5. Съществуваща ВШ
6. Съществуващ водопровод РЕ тръби DN 90
7. СВО - PEHD тръби DN 63
8. СКО - Ø160 PVC SN 10
9. Изгребна яма

ОГРАНИЧИТЕЛНА ЛИНИЯ НА ЗАСТРОЯВАНЕ

ГРАНИЦА НА ПРОМЯНА НА РЕЖИМ НА УСТРОЙСТВО И ЗАСТРОЯВАНЕ

ОБЩИНА КАЙНАРДЖА КМЕТ

Кмет: .....
Заповед

Заличени данни на осн. чл.2 от ЗЗЛД

Заличени данни на осн. чл.2 от ЗЗЛД

Заличени данни на осн. чл.2 от ЗЗЛД

ВЪЗЛОЖИТЕЛ : Община Кайнарджа	
ПУП - ПЗ на ПИ 68357.90.273 в с. Средище, община Кайнарджа	
ЧАСТ :	Архитектура
ФАЗА :	О П
Проектант :	
	/ арх. А. Огнева /
Чертеж № 4	Схема на инженерни съоръ