Одобрено с:
Решение № 384 / 31.07.23 г.
на ОбС - К-ms

ОБЩИНА КАЙНАРДЖА · ОБЛАСТ СИЛИСТРА · Устройство на територията

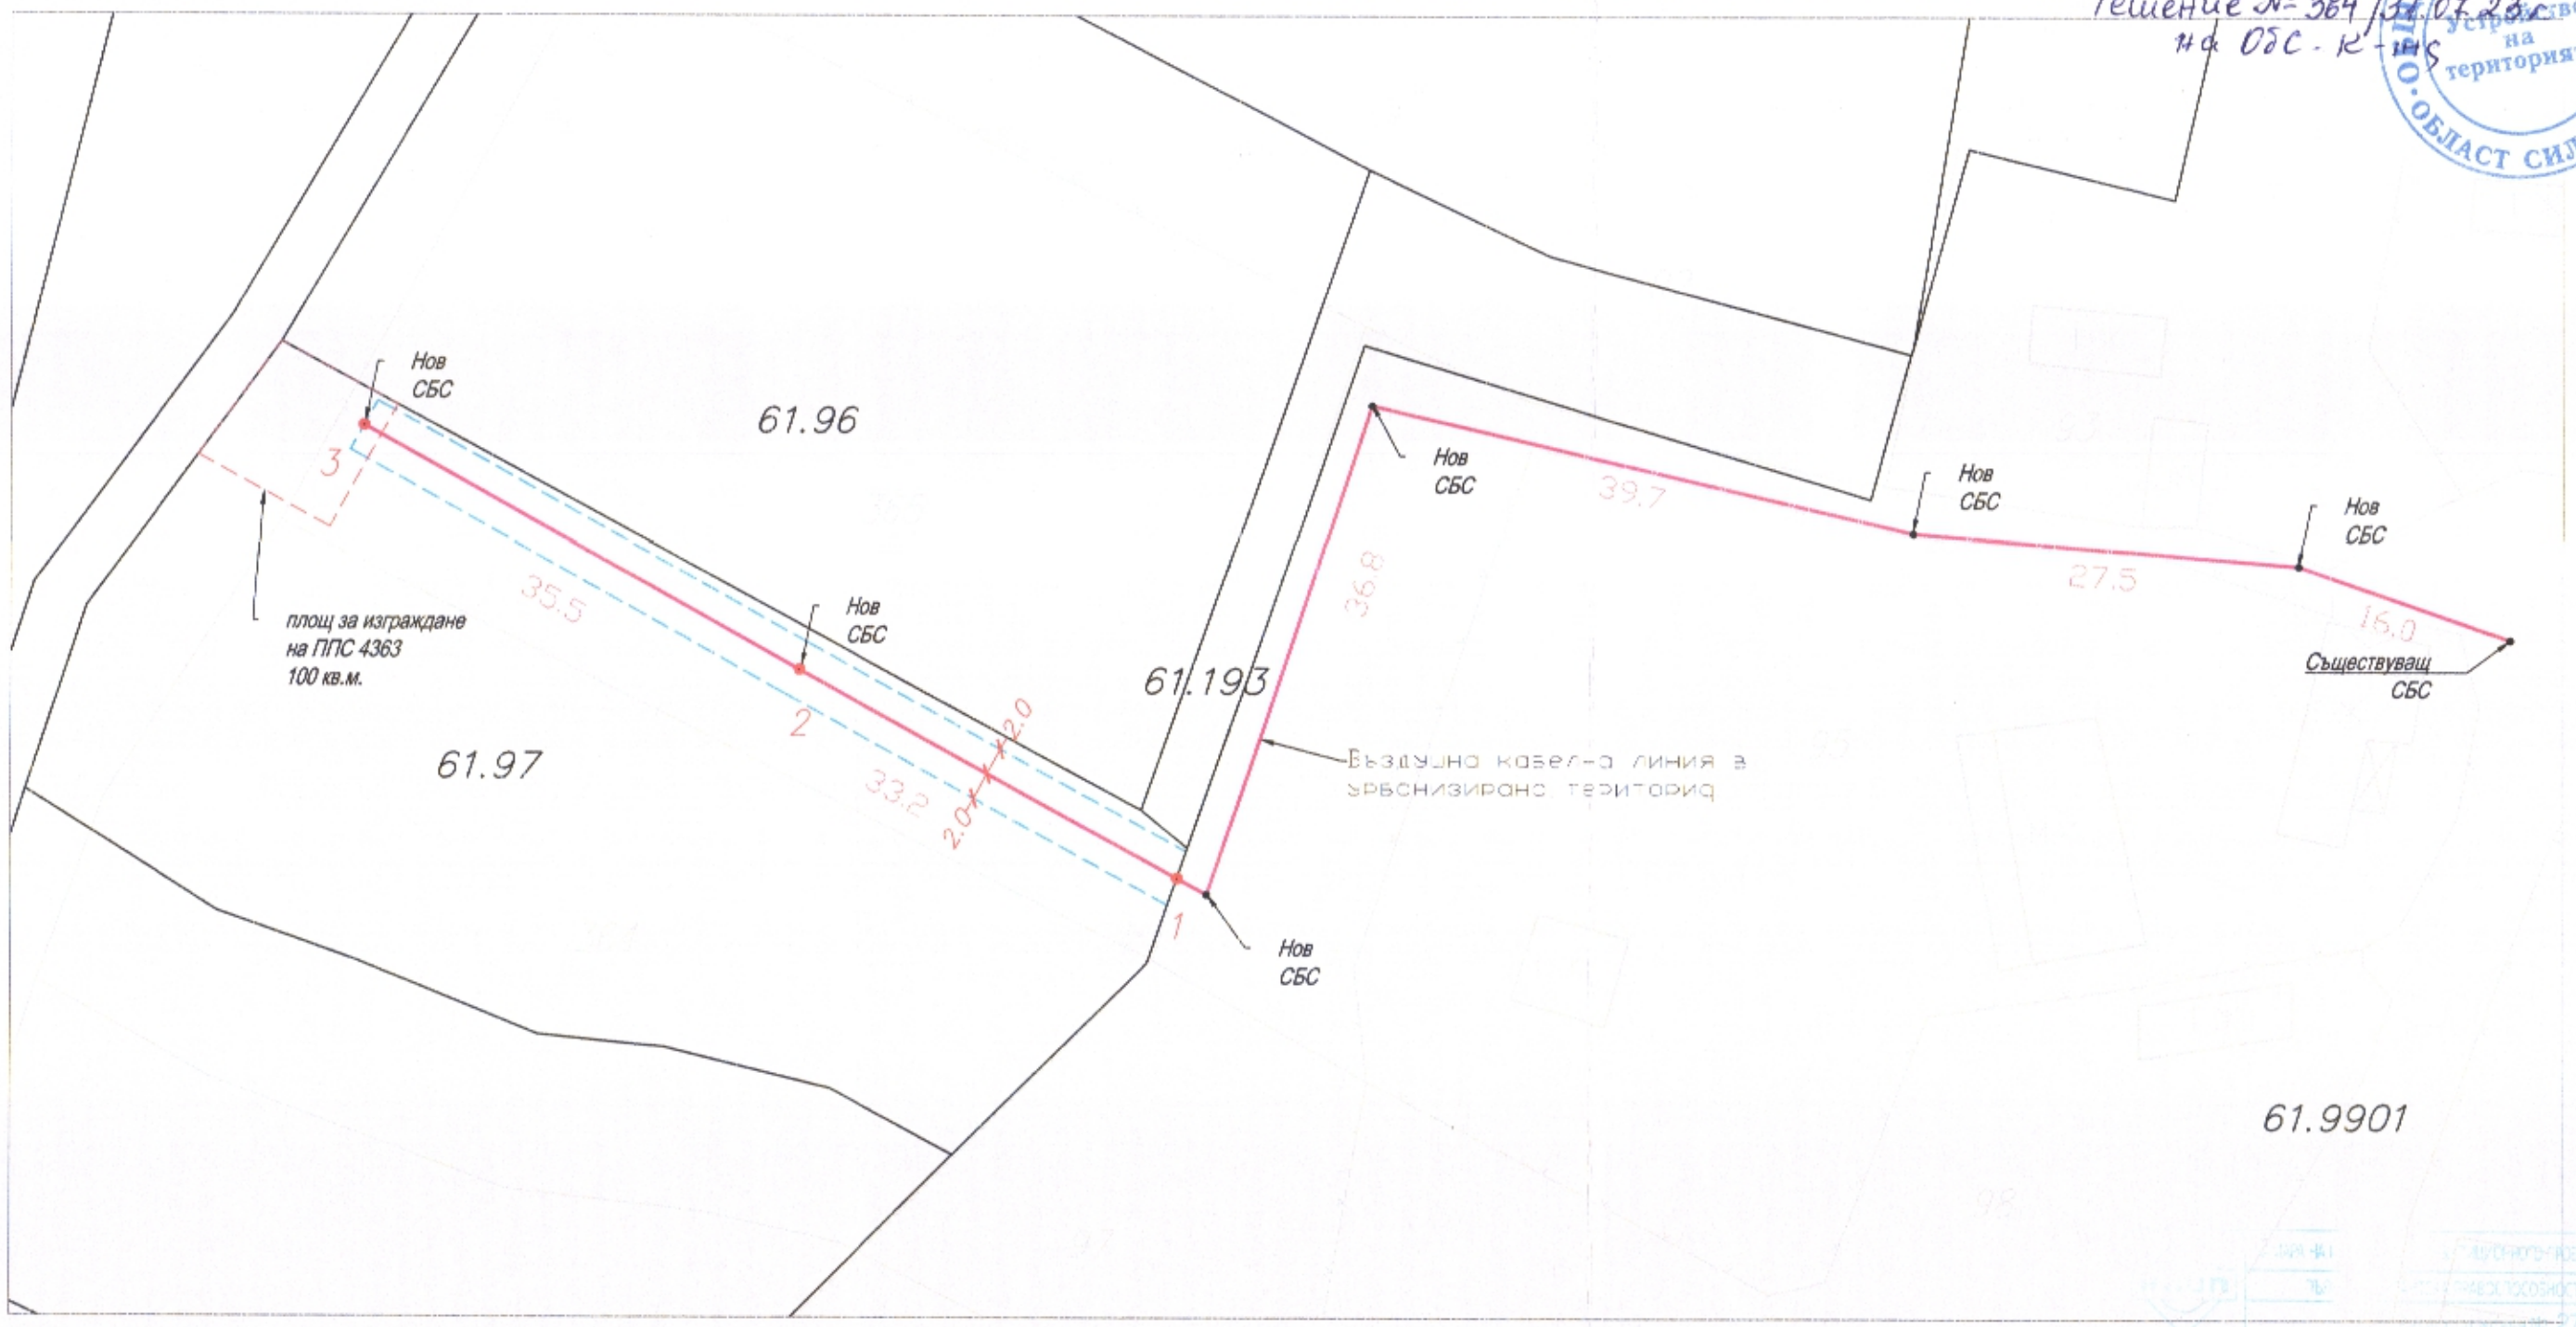

ЛЕГЕНДА:

- Нова въздушна кабелна линия НН
- Имоти от АГКК
- Кадастрален план на с. Зарник
- Сервитут съгласно наредба No 16/9 юни 2004г. "За сервитутите на енергийните обекти"

КООРДИНАТЕН РЕГИСТЪР
Координатна система : БГС 2005

№	X(m)	Y(m)
1	4873087.51	663738.75
2	4873102.35	663711.76
3	4873119.66	663680.74

Заличени данни на осн. чл. 2 от ЗЗЛД

ОБЕКТ	Нова въздушна линия "Цетин България" ЕАД		363 на рджа
ВЪЗЛОЖИТЕЛ	"Цетин България" Е		кица– адание ен план
ПРОЕКТАНТ	инж. Г. Вутов		М 1:500
			1
		ВСЛИСТА	1