Одобрено с:
Решение № 384/31.07.2023 г. ОбЕ-К-тд

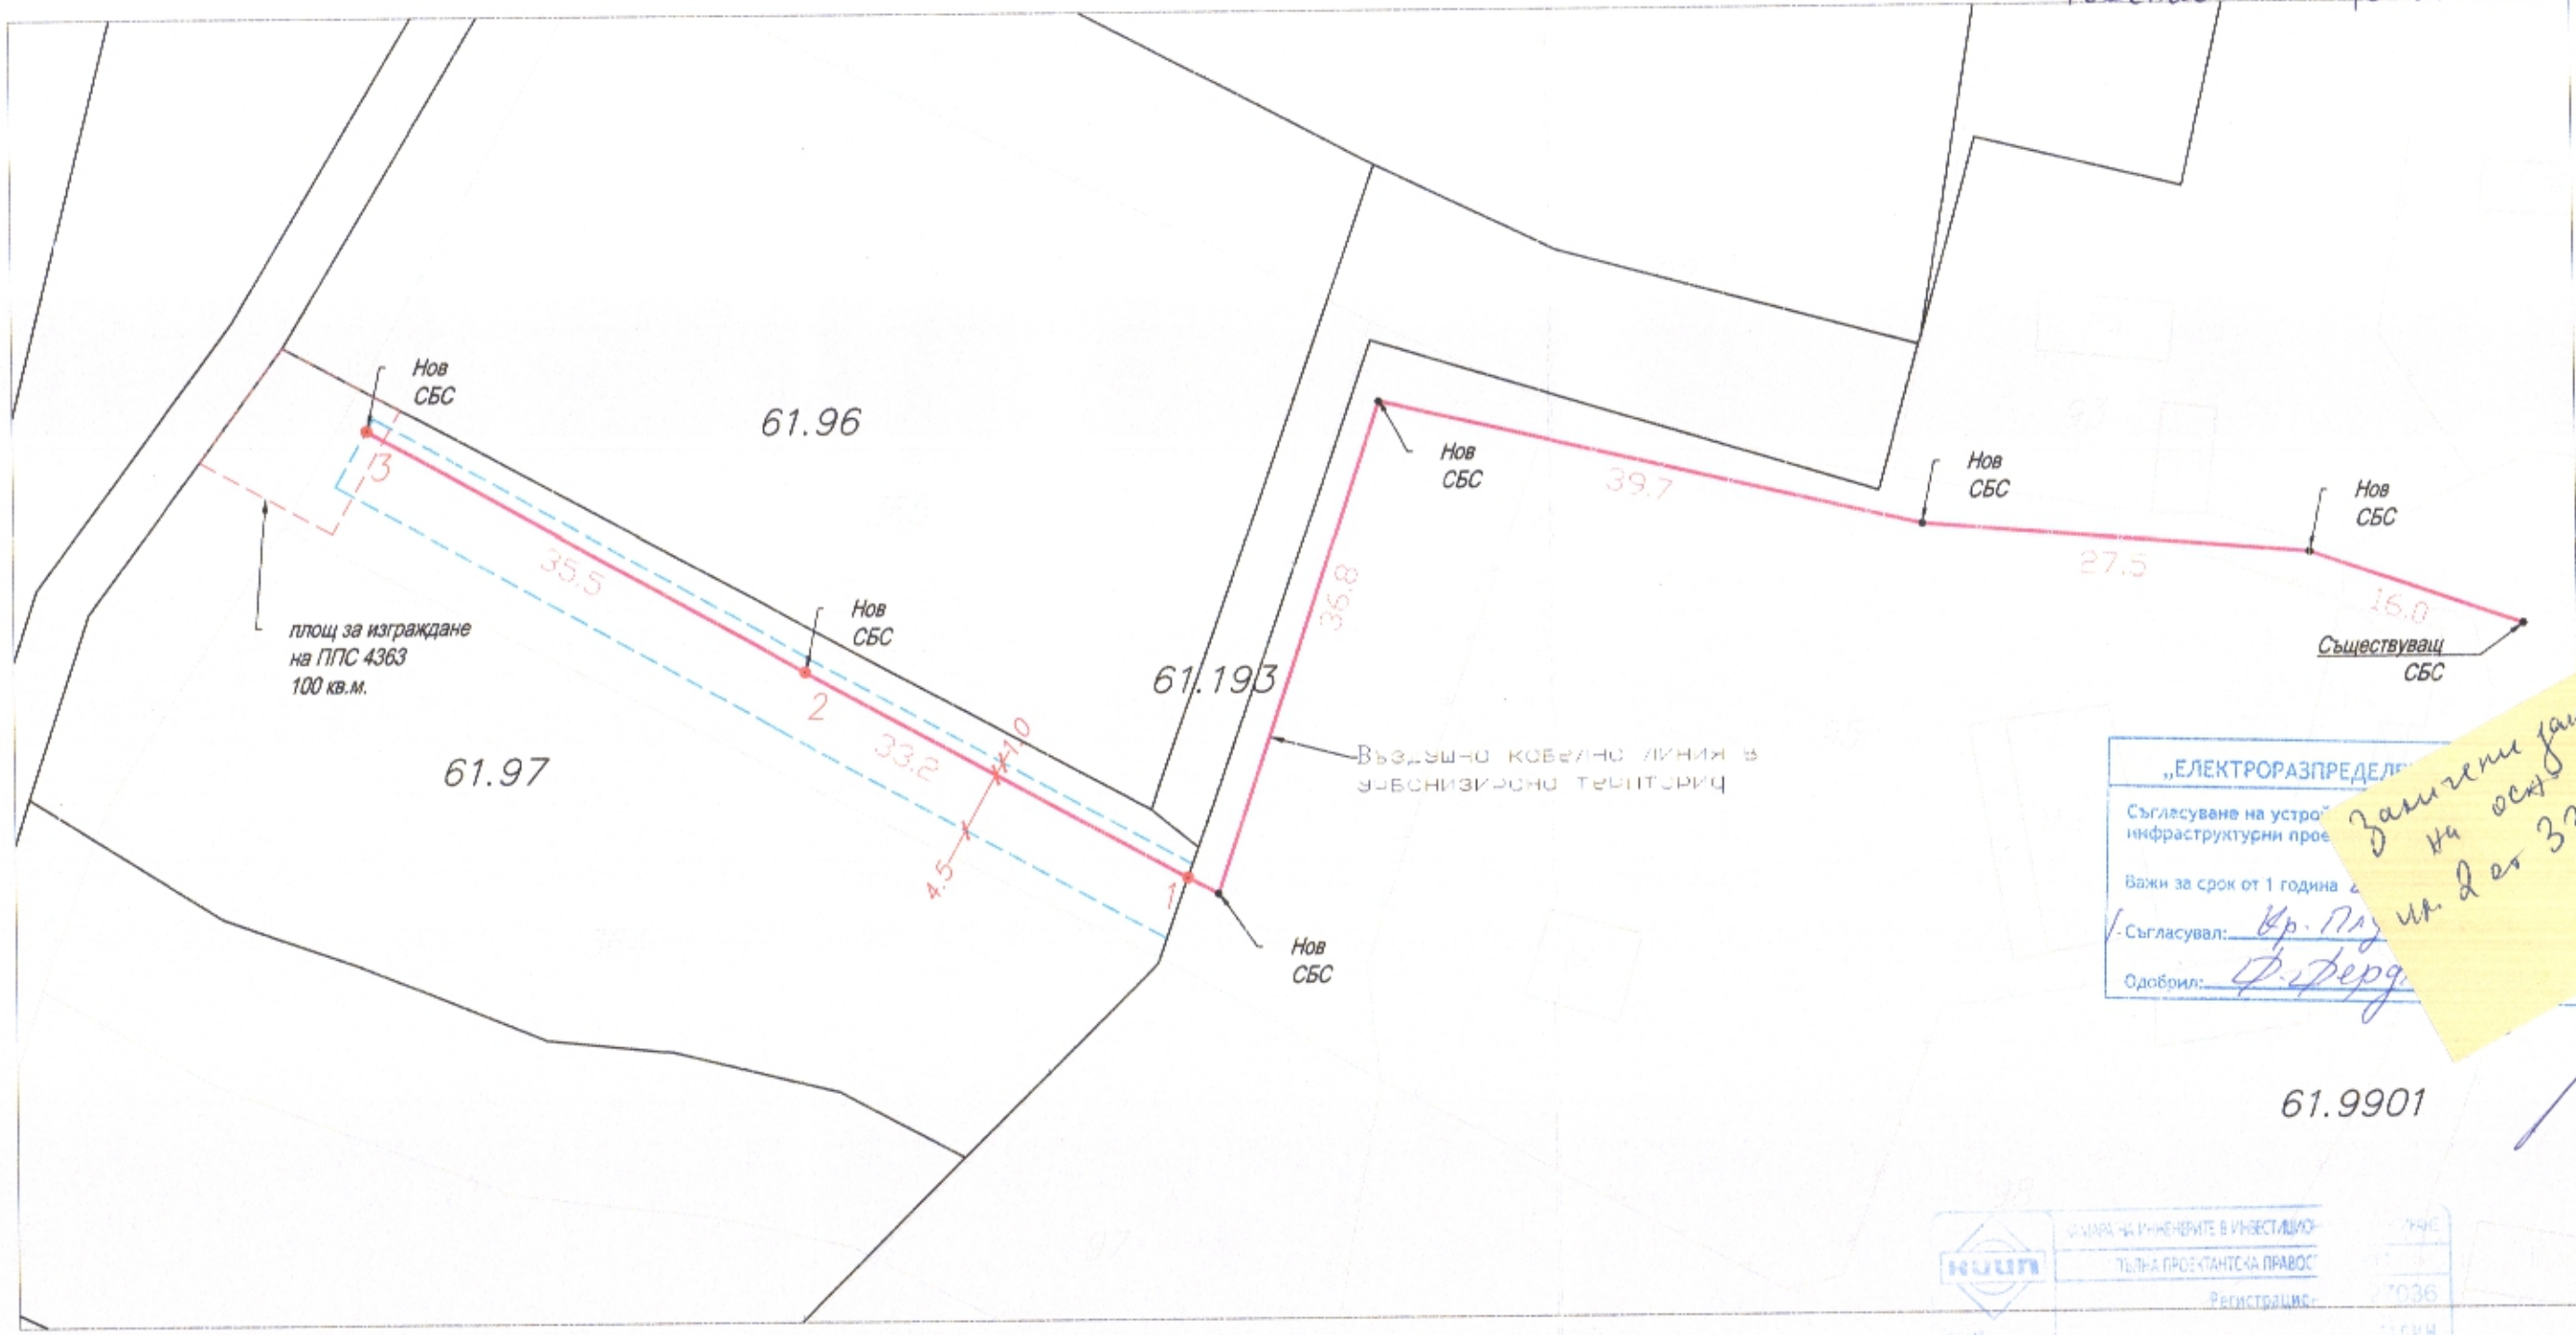

„ЕЛЕКТРОРАЗПРЕДЕЛ...
Съгласуване на устро... инфраструктурни прое...
Важи за срок от 1 година ...
Съгласувал: Кр. Пл...
Одобрил: Ф. Ферд...

Заличени данни на осн. чл. 2 от ЗЗЛД

КАМАРА НА ИНЖЕНЕРИТЕ В ИНВЕСТИЦИОН... ...ЕЛНА ПРОЕКТАНТСКА ПРАВОС...
Регистрация: ...7036

Заличени данни на осн. чл. 2 от ЗЗЛД

ЛЕГЕНДА:
- Нова въздушна кабелна линия НН
- Имоти от АГКК
- Кадастрален план на с. Зарник
- Сервитут съгласно наредба No 16/9 юни 2004г. "За сервитутите на енергийните обекти"

КООРДИНАТИ НА ЧУПКИТЕ НА СЕРВИТУТА
Координатна система : БГС 2005

№	X(m)	Y(m)
101	4873083.20	663737.25
102	4873088.47	663739.08
103	4873103.22	663712.24
104	4873120.54	663681.23
105	4873115.73	663678.55
106	4873098.41	663709.58

КООРДИНАТЕН РЕГИСТЪР
Координатна система : БГС 2005

№	X(m)	Y(m)
1	4873087.51	663738.75
2	4873102.35	663711.76
3	4873119.66	663680.74

ОБЕКТ	Н... "...	...анване за ППС No 4363 на ... Зарник, общ. Кайнарджа		
ВЪЗЛОЖИТЕЛ	"...	...– Парцеларен план и ...асировъчен план към ...– Парцеларен план		
ПРОЕКТАНТ	...	...ДЕЗИЯ	МАЩАБ	М 1:500
		...нч. проект	ЛИСТ	1
		ДАТА ФЕВРУАРИ,2023	ВС.ЛИСТА	1